




- Legenda**
- Werkgrens
 - Bestaande situatie
 - Bestaande perceelsgrens
 - Nieuwe perceelsgrens
 - 25.32
Bestaande hoogte in meters ten opzichte van N.A.P.
 - tb 130/150x250
Aanbrengen kantopsluiting met type aanduiding
 - Aanbrengen keerwand
 - Aanbrengen parkeerscheiding
 - Inzaaien gras
 - Inzaaien wadi mengsel W1
 - Aanplanten Penisetum alopecuroides 'Hameln'
 - Aanplanten Nepeta faassonii 'Six Hills Giant'
 - Aanplanten Luzula sylvatica
 - Aanplanten Lavendula angustifolia
 - Aanbrengen zitbank
 - Aanplanten haag, carpinus betulus
 - Aanplanten boom inclusief soort aanduiding
ACCELSRI = Acer campestre 'Elsrijk'
PRUMINEK = Prunus Umneko
 - Bestaande boom
 - Te kappen boom

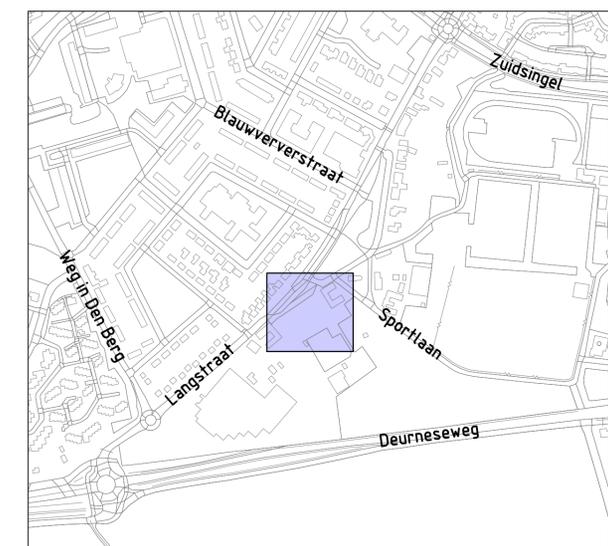

Overzicht
Schaafl 1:5000

Project: **Bouwplan CPO Agter de Wei**

Opdrachtgever: **De Loods architecten en adviseurs B.V.**



Grasveld Civiele Techniek B.V.
Rijnkluisweg 5a
5741 RR Beek en Donk
tel. 0492 - 468219
www.grasveldct.nl
info@grasveldct.nl

Onderdeel: **Bovengrondse situatie**

Getekend: RKw	Schaal: 1:200	Fase: VO
Goedgekeurd: MGr	Formaat: A1	Versie: Av2
Projectnummer: G132-007	Tekening: 02 van 02	
Datum: 14-07-2025	Doc.: G132007 - VO	