
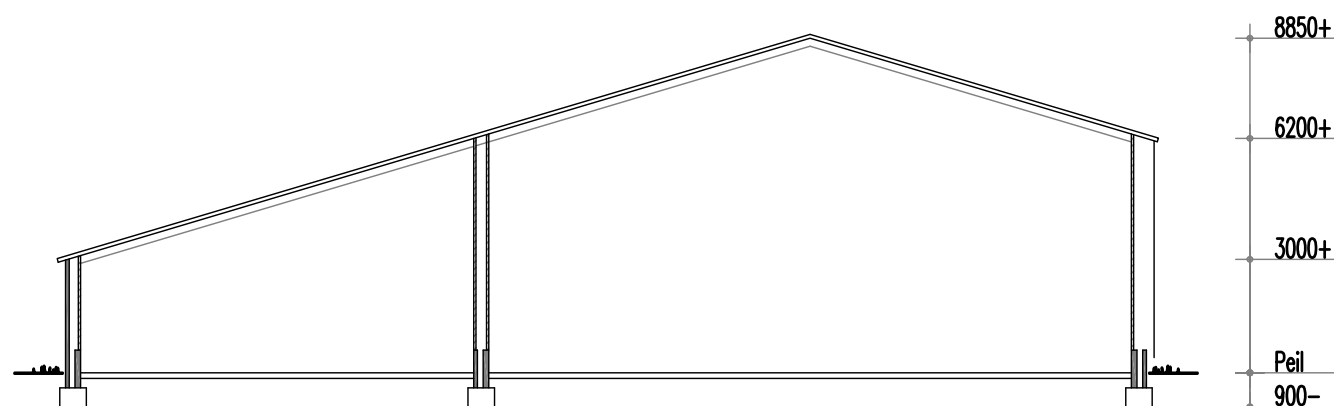


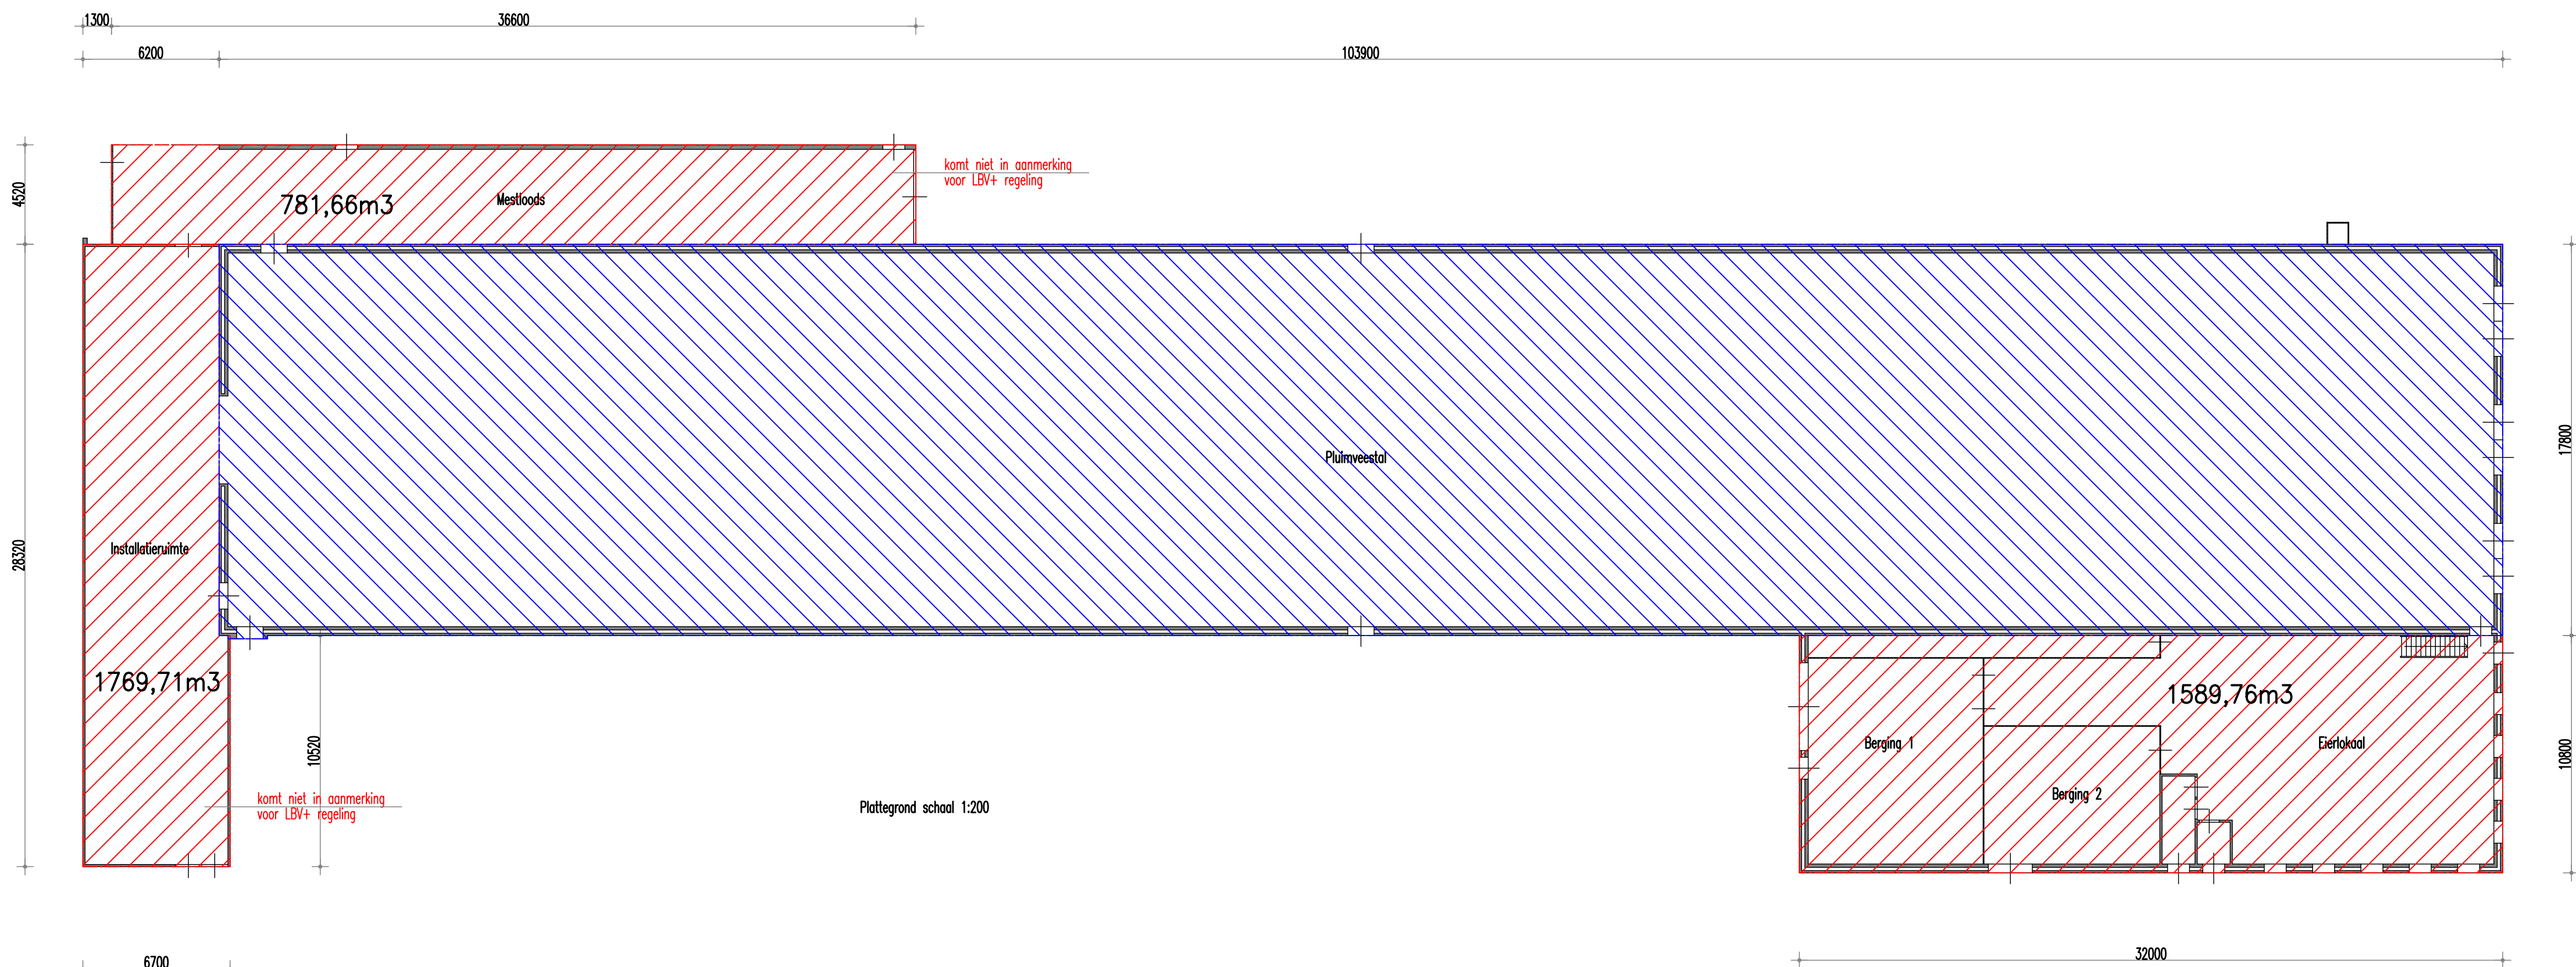


Doorsnede pluimveestal-eierlokaal

Dakopbouw:
Sandwichpanelen
Stalen gordingen
Stalen spanten

Wandopbouw:
Spouwmuur tot 600+P, buiten baksteen, binnen beton
Vanaf 600+P sandwichpanelen

Vloeropbouw:
Stampbetonnen vloeren (met krimpnet) en funderingen

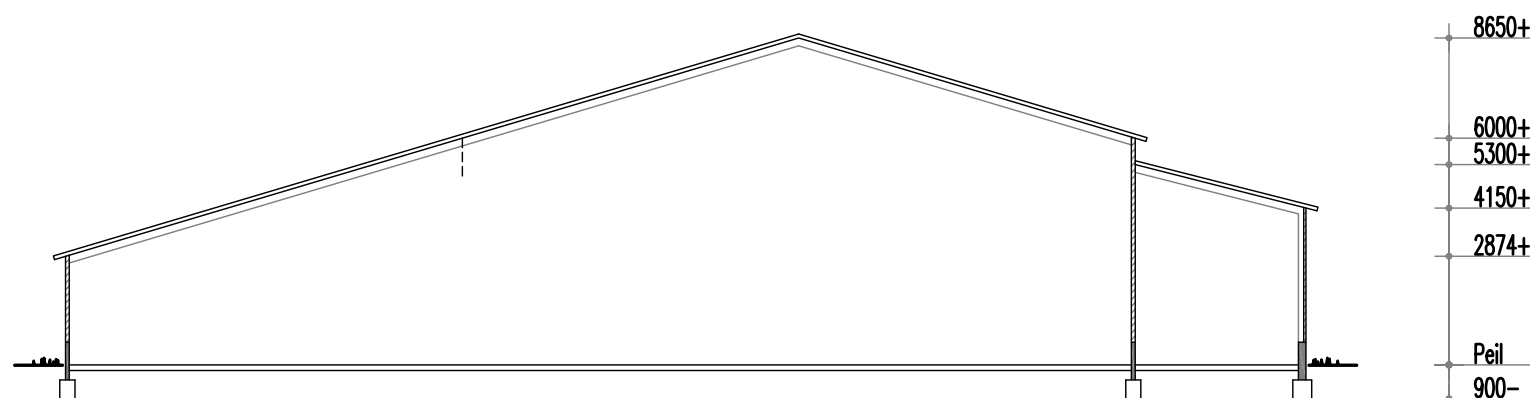


Doorsnede installatieruimte - mestloods

Dakopbouw:
Sandwichpanelen
Stalen gordingen
Stalen spanten

Wandopbouw:
Halfsteens metselwerk tot 600+P
Vanaf 600+P sandwichpanelen

Vloeropbouw:
Stampbetonnen vloeren (met krimpnet) en funderingen

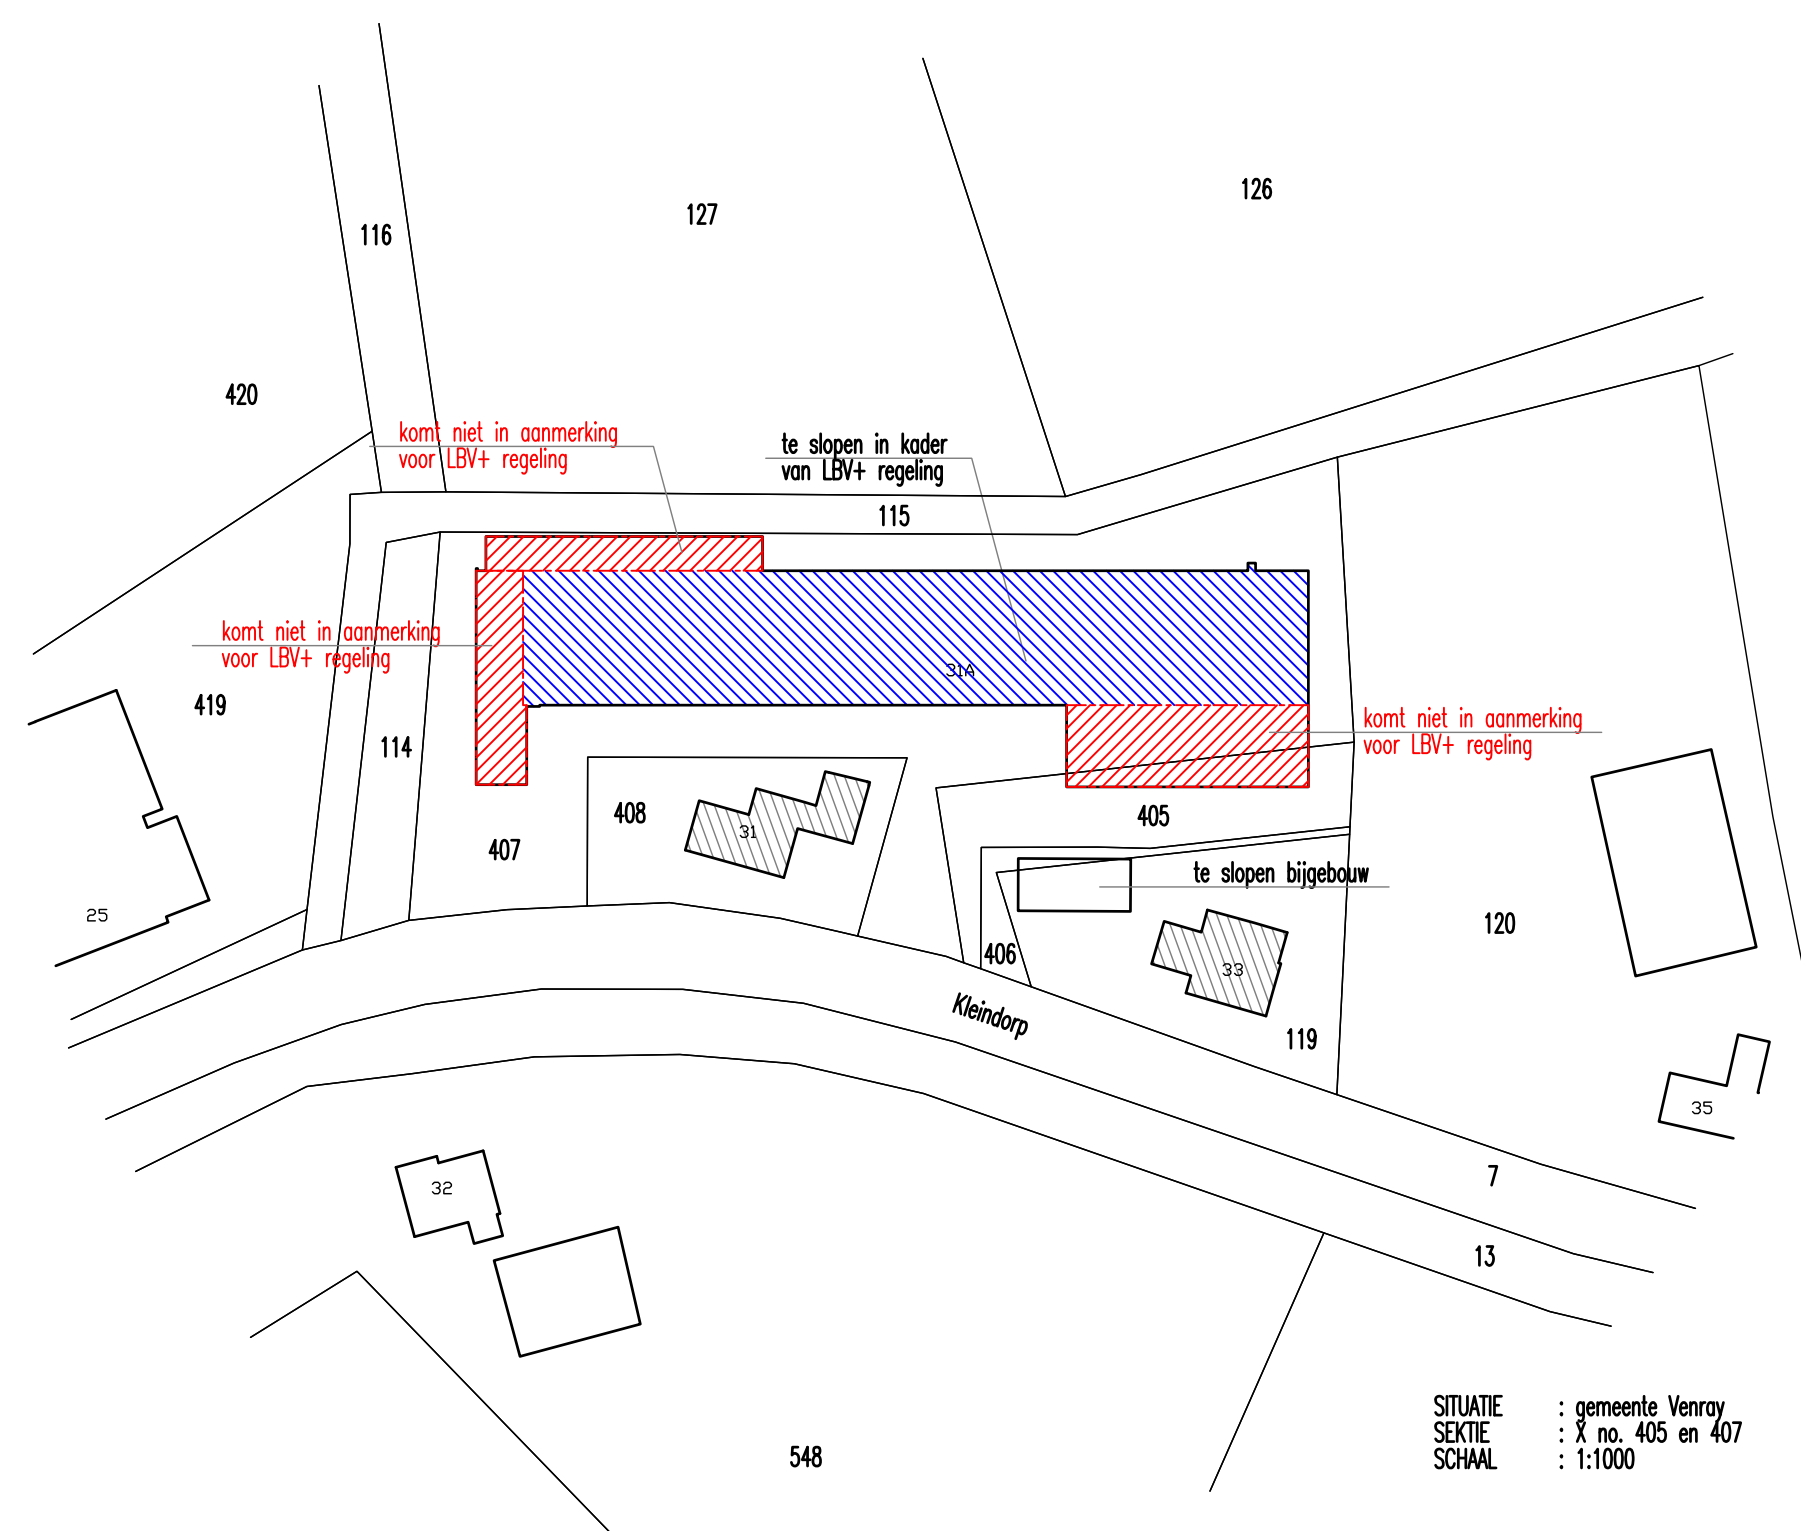

SITUATIE : gemeente Venray
SEKTIE : X no. 405 en 407
SCHAAL : 1:1000



project:	Slopen van een pluimveestal Kleindorp 31a 5815 CL Merselo		
onderdeel:	Tekening bij slopen		
opdrachtgever:	M.M.M. Schoenmakers Den Tiel 6 5815 EE Merselo 06-20611412		
formaat:	630x520mm	schaal:	1:200
versie:	21-10-2025	werk- en bladnummer:	9938-03
Timmermannsweg 26a, 5813 AN Ysselsteijn (L) Tel.: 0478-542020 www.MichelsAdvies.nl			