


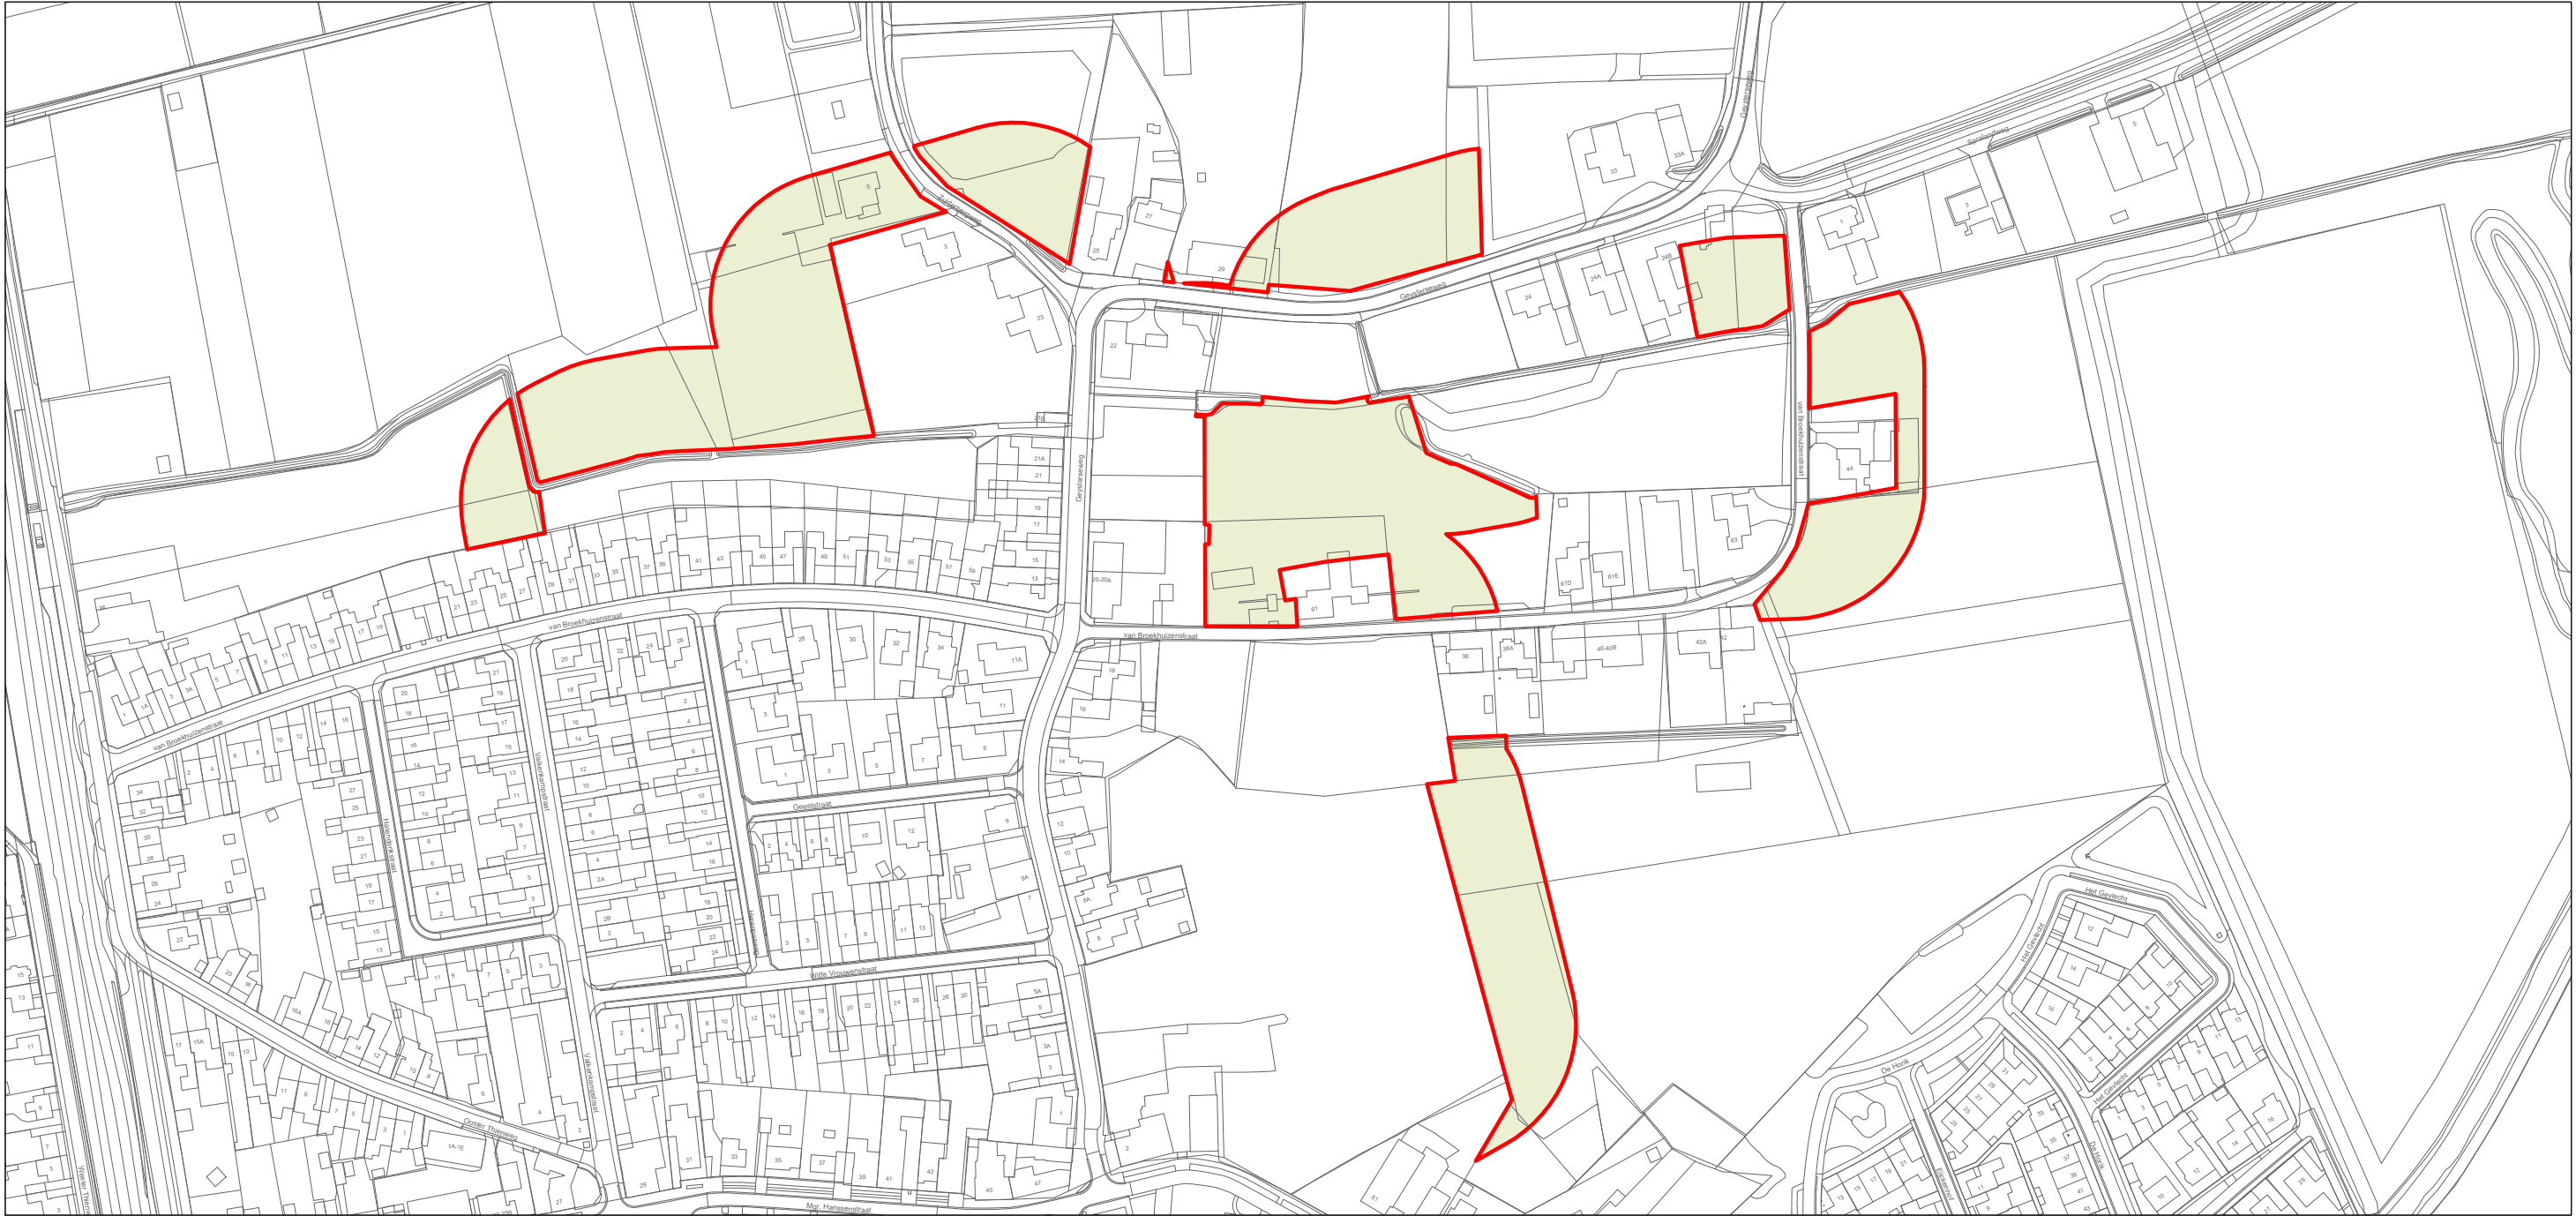


LEGENDA

Besluitgebied

 Besluitgebied

Besluitvlak

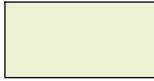 Besluitvlak

Verklaring

 ondergrond: BGT en DKK
(datum: 19 maart 2024)

Gemeente Venray

TAM-voorbereidingsbesluit
voorbeschermingsregels spuitvrije zone Oostrum

Besluitvlak

status: vastgesteld
datum: 14 mei 2024
schaal: 1:2500
getekend: J-H
nummer: TON240017
bladformaat: A3
idn-nummer: NL.IMRO.0984.TAMVB24001-vg01

bezoekadressen en contactgegevens:

Locatie Nijmegen: Wijchenseweg 102
6538 SX Nijmegen
Locatie Rosmalen: Berlicumseweg 6D
5248 NT Rosmalen

Telefoon: +31 (0)24 - 322 45 79
E-mail: info@pouderoyentonnaer.nl
Website: www.pouderoyentonnaer.nl



Pouderoyen Tonnaer is een zelfstandig onderdeel van de Aelmans Adviesgroep

