

LEGENDA:

BOMEN

22 ST ES, 2 ST NOOT
2 ST KASTANJE, 2 ST KERS
2 ST APPEL, 3 ST PEER



BESTAANDE BOMEN




AANPLANTEN SINGEL



AANPLANTEN HAAG:
BELUK



0 70 20 30 M

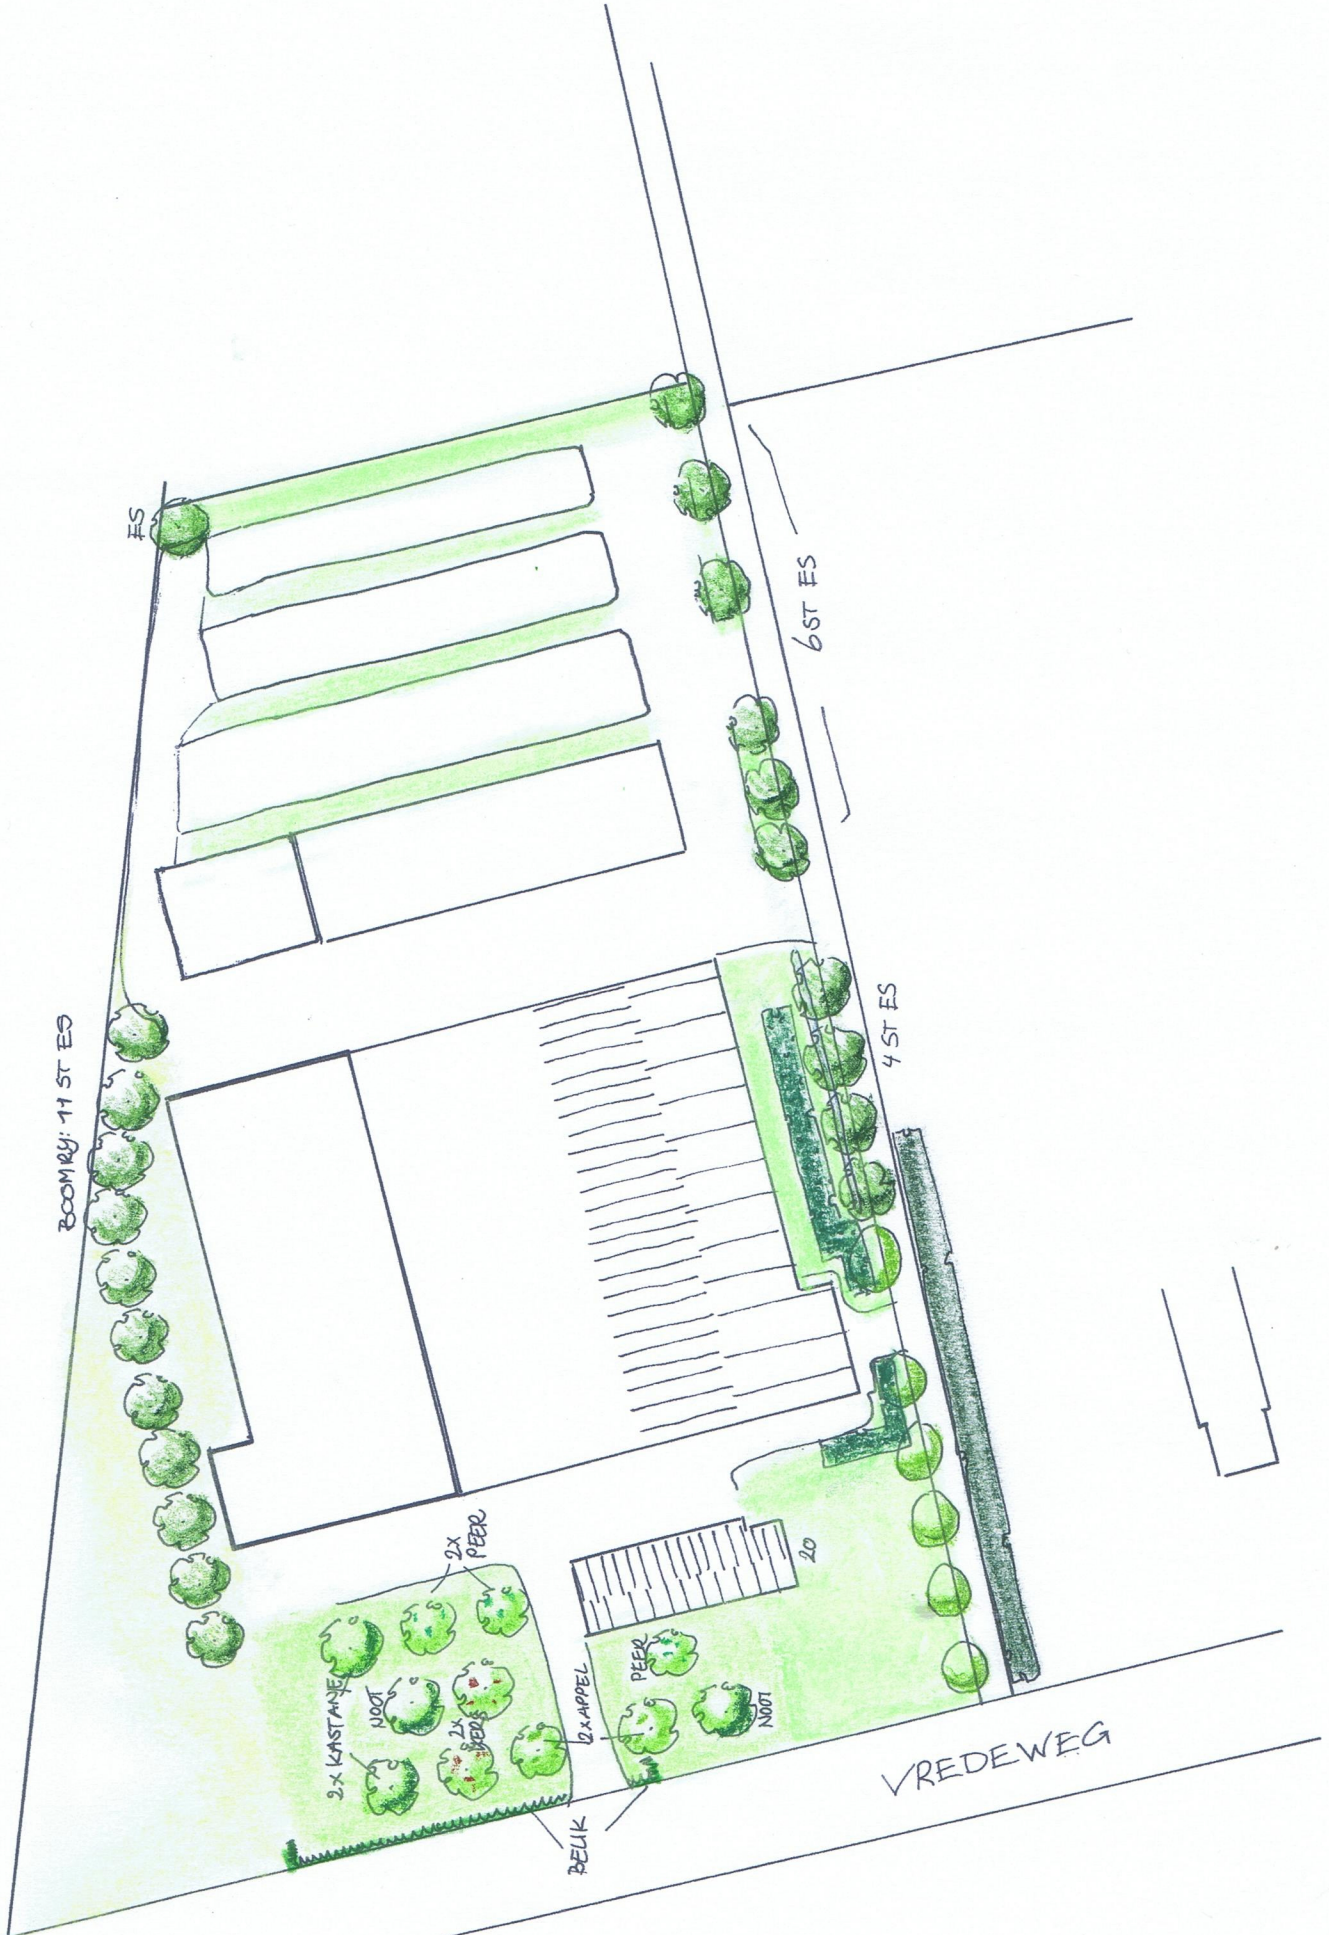

BORG

TUIN- EN LANDSCHAPARCHITECTUUR

RIETVENSEWEG 10 ~ 5427 LR BOEKEL

TEL.: 0492 324074 ~ FAX: 0492 329446 ~ MOB. 06 55955715

V. SUMMEREN VREDEWEG 2.0

VREDEGEIT BV

MOLENWEG 30

6039 RH STRAMPROY

GETEKEND: J. BORG

DATUM: DEC 2015

SCHAAL: 1:1.000

TEK. NR. 1483.3