



HISTORISCH BODEMONDERZOEK

KEMPKENSBERG 36

TE YSSELSTEYN



**Bodem**



# Rapportage historisch bodemonderzoek

## Kempkensberg 36 te Ysselsteyn

|                           |                                                                                             |
|---------------------------|---------------------------------------------------------------------------------------------|
| <b>Opdrachtgever</b>      | Pijnenburg Agrarisch Advies en Onroerend Goed<br>Sporweg 4<br>5963 NJ Horst                 |
| <b>Rapportnummer</b>      | 10077.001                                                                                   |
| <b>Versienummer</b>       | D1                                                                                          |
| <b>Status</b>             | Eindrapportage                                                                              |
| <b>Datum</b>              | 28 juni 2019                                                                                |
| <b>Vestiging</b>          | Limburg<br>Rijksweg Noord 39<br>6071 KS Swalmen<br>0475 - 504961<br>swalmen@econsultancy.nl |
| <b>Opsteller</b>          | ing. R.P.J. Linders                                                                         |
| <b>Paraaf</b>             |          |
| <b>Kwaliteitscontrole</b> | T.J.M. Kuijpers, BSc                                                                        |
| <b>Paraaf</b>             |          |



### *Kwaliteitszorg*

Econsultancy is lid van de Vereniging Kwaliteitsborging Bodembeheer (VKB). De VKB is een vereniging van bodemadvies- en -onderzoeksbureaus en heeft als doel kwaliteitsborging en continue verbetering van de dienstverlening van haar leden op het gebied van bodembeheer. Het VKB keurmerk geeft opdrachtgevers de zekerheid dat het uitvoerend bureau werkt conform de eisen die de VKB aan haar leden stelt op het gebied van competenties en integriteit van medewerkers en het toepassen van vigerende normen en onderzoeksprotocollen.

Econsultancy werkt volgens een dynamisch kwaliteits- en milieusysteem, zoals beschreven in het kwaliteits- en milieuhandboek. Ons kwaliteits- en milieusysteem is gecertificeerd volgens de eisen in de NEN-EN-ISO 9001 en NEN-EN-ISO 14001.

### *Betrouwbaarheid*

Opgemerkt wordt dat geraadpleegde bronnen niet altijd zonder fouten en volledig zijn. Daar Econsultancy voor het verkrijgen van historische informatie afhankelijk is van deze bronnen, kan Econsultancy niet instaan voor de juistheid en volledigheid van deze informatie.

## INHOUDSOPGAVE

|    |                                                               |   |
|----|---------------------------------------------------------------|---|
| 1  | INLEIDING .....                                               | 1 |
| 2  | AFBAKENING ONDERZOEKSLOCATIE VOORONDERZOEK .....              | 1 |
| 3  | GERAADPLEEGDE BRONNEN.....                                    | 1 |
| 4  | HISTORISCH EN HUIDIG GEBRUIK ONDERZOEKSLOCATIE .....          | 2 |
| 5  | TOEKOMSTIGE SITUATIE .....                                    | 2 |
| 6  | CALAMITEITEN.....                                             | 2 |
| 7  | UITGEVOERD(E) BODEMONDERZOEK(EN) OP DE ONDERZOEKSLOCATIE..... | 2 |
| 8  | AANGRENZENDE TERREINDELEN/PERCELEN .....                      | 3 |
| 9  | INFORMATIE LOKALE/REGIONALE ACHTERGRONDGEHALTEN.....          | 3 |
| 10 | BODEMOPBOUW EN GEOHYDROLOGIE .....                            | 3 |
| 11 | TERREININSPECTIE .....                                        | 4 |
| 12 | SAMENVATTING EN CONCLUSIES .....                              | 5 |

### BIJLAGEN:

1. - Topografische ligging van de locatie
- 2a. - Locatieschets
- 2b. - Foto's onderzoekslocatie

## 1 INLEIDING

Pijnenburg Agrarisch Advies en Onroerend Goed heeft aan Econsultancy opdracht verleend voor het uitvoeren van een historisch bodemonderzoek op de locatie Kempkensberg 36 te Ysselsteyn.

Het onderzoek is uitgevoerd in het kader van de bestemmingsplanwijziging.

Het historisch bodemonderzoek heeft tot doel te bepalen of er aanleiding bestaat voor het uitvoeren van een bodemonderzoek conform de NEN 5740 en/of NEN 5707, door middel van een archiefonderzoek, een interview met de eigenaar/gebruiker en een terreininspectie.

Het vooronderzoek is verricht conform de NEN 5725:2017 "Bodem - Landbodemonderzoek - Strategie voor het uitvoeren van milieuhygiënisch vooronderzoek".

## 2 AFBAKENING ONDERZOEKSLOCATIE VOORONDERZOEK

Het vooronderzoek omvat de onderzoekslocatie en direct hieraan grenzende terreindelen binnen een afstand van 25 meter.

De onderzoekslocatie ( $\pm 5.155 \text{ m}^2$ ) is gelegen aan de Kempkensberg 36 te Ysselsteyn (zie bijlage 1). Het perceel, waar de onderzoekslocatie deel van uitmaakt, is kadastraal bekend als de gemeente Venray, sectie H, nummer 3454.

Volgens het Actueel Hoogtebestand Nederland bevindt het maaiveld zich op een hoogte van circa 30 m +NAP en zijn de coördinaten van het midden van de onderzoekslocatie  $X = 189.110$ ,  $Y = 390.675$ .

## 3 GERAADPLEEGDE BRONNEN

In tabel I zijn de in het kader van het vooronderzoek geraadpleegde bronnen weergegeven. Van de locatie en de directe omgeving zijn uit verschillende informatiebronnen gegevens verzameld over het historische, huidige en toekomstige gebruik, eventuele calamiteiten, eventueel eerder uitgevoerde bodemonderzoeken, de bodemopbouw en geohydrologie, verhardingen, kabels en leidingen.


**Tabel I. Geraadpleegde bronnen**

| Onderdeel   | Bron   |
|---|---|
| Historisch, huidig en toekomstig gebruik   | Opdrachtgever (contactpersoon de heer L. Heesen ), d.d. 27 mei 2019   |
| Bouw-/milieudossier, ondergrondse tanks, calamiteiten, eerder uitgevoerd bodemonderzoek   | Gemeente Venray (contactpersoon de heer B. Konings), d.d. 27 juni 2019   |
| Locatiegegevens van internet:<br>- historisch topografisch kaartmateriaal<br>- basisregistratie grootschalige topografie<br>- kadastrale gegevens<br>- hoogtekartaal<br>- luchtfoto's<br>- Google streetview<br>- provinciale bodeminformatie<br>- bodemopbouw<br>- geo(hydro)logie<br>- kabels en leidingen | www.topotijdreis.nl<br>www.pdok.nl<br>www.kadaster.nl<br>www.ahn.nl<br>webservices.gbo-provincies.nl/lufo/services/wms<br>maps.google.nl<br>www.bodemloket.nl<br>maps.bodemdata.nl<br>www.dinoloket.nl<br>www.kadaster.nl/klic-wion |
| Terreininspectie   | Uitgevoerd door Econsultancy, d.d. 12 juni 2019   |

#### 4 HISTORISCH EN HUIDIG GEBRUIK ONDERZOEKSLOCATIE

Uit historisch kaartmateriaal uit de periode 1900 - 1925 blijkt, dat de onderzoekslocatie voornamelijk een (nat) natuurgebied betreft. Na 1925 is de locatie ontgonnen en in gebruik genomen als akker/weiland. De onderzoekslocatie is sindsdien niet wezenlijk veranderd. Uit de Basisregistratie Adressen en Gebouwen (BAG) blijkt dat in 2006 (op kaartmateriaal nog niet zichtbaar) er ten noorden van de onderzoekslocatie een woonhuis en een landbouwschuur zijn gerealiseerd. In figuur 1 zijn enkele uitsneden van het historisch kaartmateriaal weergegeven.

Figuur 1: uitsnede historisch kaartmateriaal

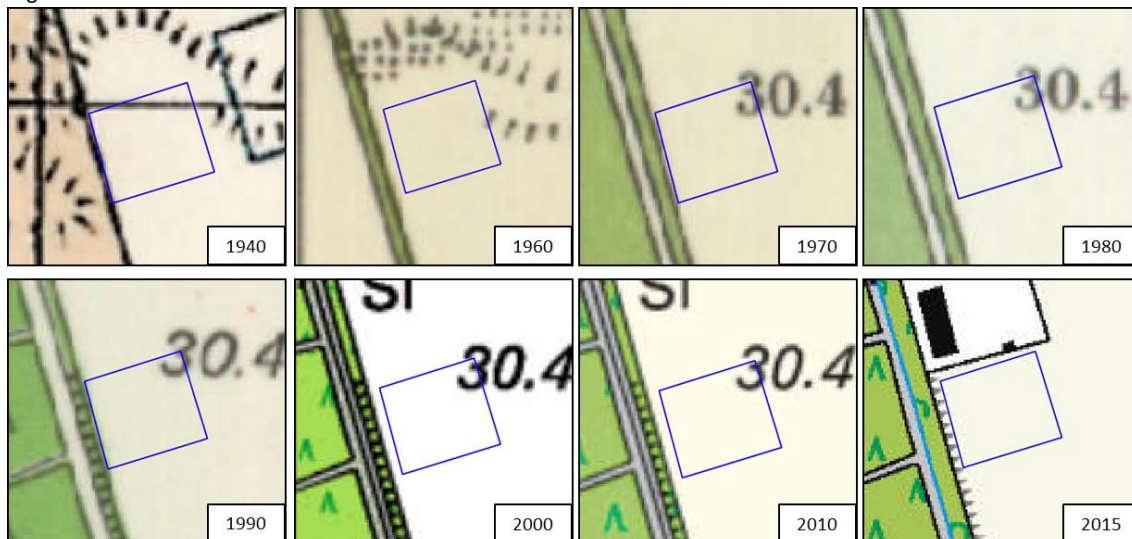

De onderzoekslocatie is momenteel in gebruik als akker en grotendeels onverhard.

Voor zover bij de opdrachtgever en de gemeente Venray bekend, heeft er op de onderzoekslocatie nimmer opslag van oliehoudende producten in ondergrondse of bovengrondse tanks plaatsgevonden.

In bijlage 2a is de huidige situatie op een locatieschets weergegeven. Bijlage 2b bevat enkele foto's van de onderzoekslocatie.

#### 5 TOEKOMSTIGE SITUATIE

De initiatiefnemer is voornemens de bestemming te wijzigen. De bestemmingsplanwijziging zal zijn in het kader van de realisatie van nieuwbouw op de locatie.

#### 6 CALAMITEITEN

Voor zover bij de opdrachtgever bekend hebben zich op de onderzoekslocatie in het verleden geen calamiteiten met een bodembedreigend karakter voorgedaan. Ook uit informatie van de gemeente Venray blijkt niet dat er zich in het verleden bodembedreigende calamiteiten hebben voorgedaan.

#### 7 UITGEVOERD(E) BODEMONDERZOEK(EN) OP DE ONDERZOEKSLOCATIE

Op de onderzoekslocatie zijn, voor zover bekend, geen bodemonderzoeken uitgevoerd.

## 8 AANGRENZENDE TERREINDELEN/PERCELEN

In hoofdstuk 3 zijn de geraadpleegde informatiebronnen voor de omliggende terreindelen en aangrenzende percelen binnen 25 meter van de onderzoekslocatie opgenomen. Het bodemgebruik van de omliggende terreindelen is als volgt:

- aan de noordzijde bevindt zich een boerenerf en een woonhuis. Op het boerenerf bevindt zich een landbouwschuur;
- aan de oost- en zuidzijde bevindt zich een akker;
- aan de westzijde bevindt zich een onverhard kavelpad met een sloot. Het kavelpad bevindt zich deels in een bosschage.

Van de aangrenzende percelen zijn geen bodemonderzoeksgegevens bekend.

Uit de verzamelde informatie blijkt, dat er vanuit de omliggende percelen geen grensoverschrijdende verontreinigingen te verwachten zijn.

## 9 INFORMATIE LOKALE/REGIONALE ACHTERGRONDGEHALTEN

Volgens de bodemkwaliteitskaart van de gemeente Venray bevindt de onderzoekslocatie zich binnen de bodemkwaliteitszone “Buitengebied”. Binnen deze bodemkwaliteitszone komen in de bovengrond licht verhoogde gehalten aan zware metalen, PCB en PAK voor. In de ondergrond worden geen verhoogde gehalten verwacht.

Regionaal komen verhoogde concentraties van metalen in het grondwater voor. De provincie Limburg heeft specifieke beleidslijnen geformuleerd met betrekking tot deze regionaal verhoogde concentraties van metalen in het grondwater (zie “Beleidskader bodem 2010”, vastgesteld door Gedeputeerde Staten van Limburg op 28 september 2010).

## 10 BODEMOPBOUW EN GEOHYDROLOGIE

De originele bodem bestaat volgens de bodemkaart van Nederland uit een veldpodzolgrond, die volgens de Stichting voor Bodemkartering voornamelijk is opgebouwd uit leemarm tot zwak lemig fijn zand. De afzettingen, waarin deze bodem is ontstaan, behoren geologisch gezien tot de Formatie van Bortel.

De gemiddelde stand van het freatisch grondwater bedraagt  $\pm 28,5$  m +NAP, waardoor het grondwater zich op  $\pm 1,5$  m -mv zou bevinden. Het water van het eerste watervoerend pakket stroomt volgens de isohypsenkaart van de Dienst Grondwaterverkenning van TNO in noordwestelijke richting.

De onderzoekslocatie ligt niet in een grondwaterbeschermings- en/of grondwaterwingsgebied.

## 11 TERREININSPECTIE

Op 12 juni 2019 is er een terreininspectie uitgevoerd. Deze is gericht op de identificatie van bronnen, die mogelijk hebben geleid of kunnen leiden tot een grond- en/of grondwaterverontreiniging.

De tijdens de terreininspectie aangetroffen situatie komt grotendeels overeen met de locatiegegevens, zoals deze zijn opgenomen in hoofdstuk 4.

Op het uiterst noordwestelijke deel van de locatie is tijdens de terreininspectie een halfverhardingslaag bestaande uit puin aangetroffen.

Volgens de eigenaar is het puin aangelegd tijdens de realisatie van het boerenerf in 2006. Het puinmateriaal is afkomstig van de firma Gebroeders Aldenzee te Deurne. Van het materiaal zou een certificaat bekend zijn. Het certificaat is bij Econsultancy vooralsnog niet voorhanden. Gezien de recente aanleg van het puinverhardingsmateriaal acht Econsultancy het materiaal niet verdacht voor bodem- en/of asbestverontreiniging.

Op de onderzoekslocatie zijn geen mogelijke bronnen voor een grond- en/of grondwaterverontreiniging aangetroffen. Op het maaiveld zijn geen asbestverdachte materialen waargenomen.

## 12 SAMENVATTING EN CONCLUSIES


Pijnenburg Agrarisch Advies en Onroerend Goed heeft Econsultancy opdracht verleend voor het uitvoeren van een historisch bodemonderzoek op de locatie Kempkensberg 36 te Ysselsteyn.

Het onderzoek is uitgevoerd in het kader van de bestemmingsplanwijziging.


Er zijn geen aanwijzingen gevonden, die aanleiding geven een asbestverontreiniging op de onderzoekslocatie te verwachten.

Op basis van het vooronderzoek en de terreininspectie kan gesteld worden dat er milieuhygiënisch géén belemmeringen bestaan voor de voorgenomen bestemmingsplanwijziging. De onderzoeksresultaten geven géén aanleiding voor verder bodemonderzoek dan wel een bodemonderzoek op analytische grondslag.

## Bijlage 1 Topografische ligging van de locatie

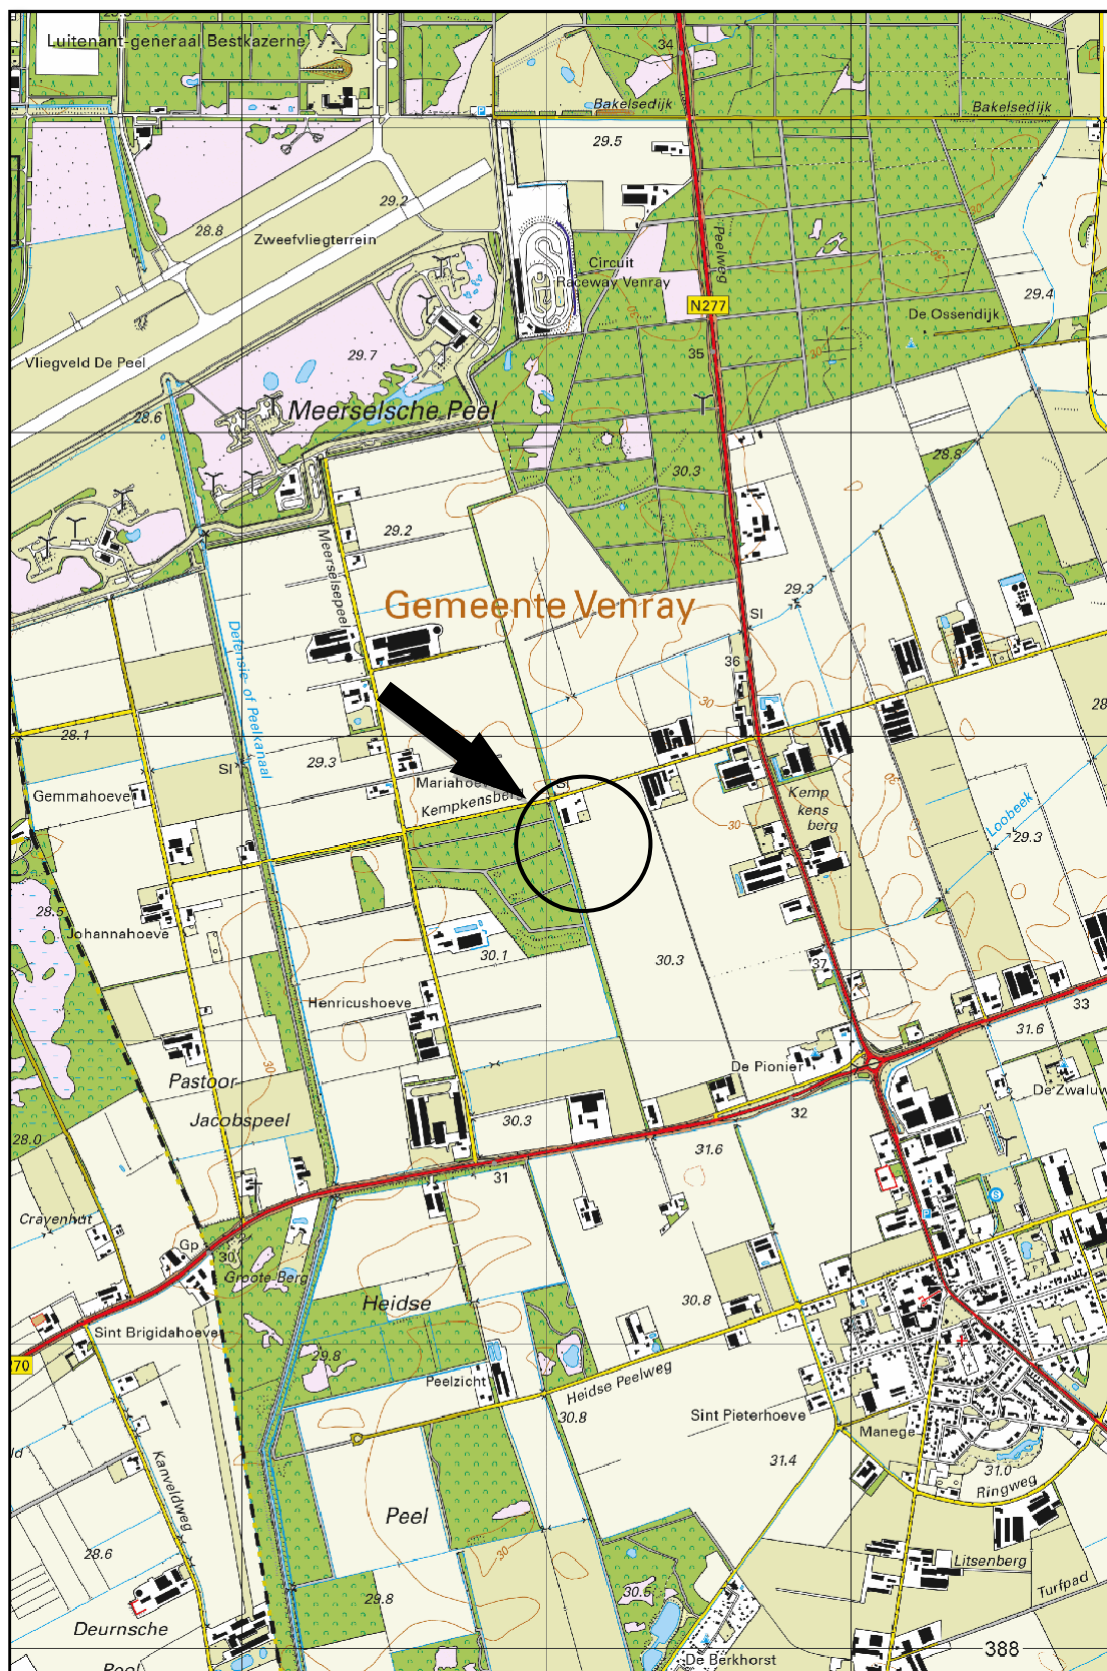

Schaal 1:25.000  
Deze kaart is noordgericht

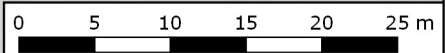

|                                                                                       |                   |                  |
|---------------------------------------------------------------------------------------|-------------------|------------------|
| <b>Titel:</b> locatieschets: Kempkensberg 36 Ysselsteyn                               |                   | A3               |
|  | ROJECT: 10077.001 |                  |
|                                                                                       | SCHAAL: 1:500     | DATUM: 25-6-2019 |
|                                                                                       | GETEKEND: RLI     | BIJLAGE:2a       |

Legenda

| Symbolen:                                                                           |                                   | Polygonen:   |                                                        | Boringen:                                                                             |                                                        |                                                                                       |                                                                  |
|-------------------------------------------------------------------------------------|-----------------------------------|---|--------------------------------------------------------|---------------------------------------------------------------------------------------|--------------------------------------------------------|---------------------------------------------------------------------------------------|------------------------------------------------------------------|
|    | Asfalt                            |   | Ontgravingsvak                                         |    | Boring tot 0,5 m -mv                                   |    | Gat asbestonderzoek 100x100x50 cm + boring tot 0,5 m -mv         |
|    | Klinker                           |   | Saneringslocatie                                       |    | Boring tot 1,0 m -mv                                   |    | Gat asbestonderzoek 100x100x50 cm + boring tot 1,0 m -mv         |
|    | Beton                             |   | Partij ontgraven grond                                 |    | Boring tot 1,5 m -mv                                   |    | Gat asbestonderzoek 100x100x50 cm + boring tot 1,5 m -mv         |
|    | Ontgravingsdiepte (m -mv)         |   | Toekomstige bebouwing                                  |    | Boring tot 2,0 m -mv                                   |    | Gat asbestonderzoek 100x100x50 cm + boring tot 2,0 m -mv         |
|    | Partijhoogte (m +mv)              |   | Voormalige bebouwing                                   |    | Boring tot 2,5 m -mv                                   |    | Gat asbestonderzoek 100x100x50 cm + boring tot 2,5 m -mv         |
|    | Opnamerichting foto               |   | Asfaltverharding                                       |    | Boring tot 3,0 m -mv                                   |    | Gat asbestonderzoek 100x100x50 cm + boring tot 3,0 m -mv         |
|    | Vloeistofdichte vloer             |   | Reparatievak asfalt                                    |    | Boring tot 3,5 m -mv                                   |    | Gat asbestonderzoek 100x100x50 cm + boring tot 3,5 m -mv         |
|    | Prefab betonnen vloerplaat        |   | Opslagtank (bovengronds)                               |    | Boring tot 4,0 m -mv                                   |    | Gat asbestonderzoek 100x100x50 cm + boring tot 4,0 m -mv         |
|    | Tegels                            |   | Opslagtank (bovengronds in lekbak)                     |    | Boring tot 4,5 m -mv                                   |    | Gat asbestonderzoek 100x100x50 cm + boring tot 4,5 m -mv         |
|    | Golfplaat (asbest verdacht)       |   | Opslagtank (ondergronds)                               |    | Boring tot 5,0 m -mv                                   |    | Gat asbestonderzoek 100x100x50 cm + boring tot 5,0 m -mv         |
|    | Boom                              |   | Struweel                                               |    | Peilbuis (diep)                                        |    | Gat asbestonderzoek 100x100x50 cm + peilbuis (diep)              |
|    | Bos                               |   | Haag                                                   |    | Peilbuis                                               |    | Gat asbestonderzoek 100x100x50 cm + peilbuis                     |
|    | Struiken                          | <div>Lijnen:</div> <div>Bebouwing</div> <div>Grens onderzoekslocatie</div> <div>Toekomstige bebouwing</div> <div>Voormalige bebouwing</div> <div>Beschoeiing</div> <div>Hekwerk</div> <div>Spoorlijn</div> <div>Wandmonster</div>   |                                                        |    | Boring voorgaand onderzoek tot 0,5 m -mv               |    | Kernboring 80 mm                                                 |
|    | Gras                              |   |                                                        |    | Boring voorgaand onderzoek tot 1,0 m -mv               |    | Kernboring 120 mm                                                |
|    | Water                             |   |                                                        |    | Boring voorgaand onderzoek tot 1,5 m -mv               |    | Kernboring 120 mm + boring tot 0,5 m -mv                         |
|    | Braak                             |   |                                                        |    | Boring voorgaand onderzoek tot 2,0 m -mv               |    | Kernboring 120 mm + boring tot 1,0 m -mv                         |
|   | Grind                             |   |                                                        |   | Boring voorgaand onderzoek tot 2,5 m -mv               |   | Kernboring 120 mm + boring tot 1,5 m -mv                         |
|  | Onverhard                         |   |                                                        |  | Boring voorgaand onderzoek tot 3,0 m -mv               |  | Kernboring 120 mm + boring tot 2,0 m -mv                         |
|  | Puinverharding                    | <div>Verontreiniging:</div> <div>Niet verontreinigd</div> <div>Gehalte &gt;AW/S-waarde</div> <div>Gehalte &gt;T-waarde</div> <div>Gehalte &gt;I-waarde</div> <div>Niet verontreinigd</div> <div>AW/S-waarde contour</div> <div>T-waarde contour</div> <div>I-waarde contour</div> <div>Niet verontreinigd</div> <div>AW/S-waarde contour</div> <div>T-waarde contour</div> <div>I-waarde contour</div> <div>Niet verontreinigd</div> <div>Licht verontreinigd</div> <div>Matig verontreinigd</div> <div>Sterk verontreinigd</div> <div>Verontreinigingsgraad onbekend</div> <div>Vindplaats asbestverdacht materiaal op maaiveld</div> |                                                        |  | Boring voorgaand onderzoek tot 3,5 m -mv               |  | Kernboring 120 mm + boring tot 2,5 m -mv                         |
|  | Talud                             |   |                                                        |  | Boring voorgaand onderzoek tot 4,0 m -mv               |  | Kernboring 120 mm + boring tot 3,0 m -mv                         |
|  | Spoorbaan                         |   |                                                        |  | Boring voorgaand onderzoek tot 4,5 m -mv               |  | Kernboring 120 mm + boring tot 3,5 m -mv                         |
|  | Fietspad                          |   |                                                        |  | Boring voorgaand onderzoek tot 5,0 m -mv               |  | Kernboring 120 mm + boring tot 4,0 m -mv                         |
|  | Parkeerplaats                     |   |                                                        |  | Peilbuis voorgaand onderzoek (diep)                    |  | Kernboring 120 mm + boring tot 4,5 m -mv                         |
|  | Duiker                            |   |                                                        |  | Peilbuis voorgaand onderzoek                           |  | Kernboring 120 mm + boring tot 5,0 m -mv                         |
|  | Voormalige duiker                 |   |                                                        |  | Gat asbestonderzoek 30x30x50 cm                        |  | Kernboring + gat asbestonderzoek 30x30x50 + boring tot 0,5 m -mv |
|  | Trafo                             |   |                                                        |  | Gat asbestonderzoek 30x30x50 cm + boring tot 0,5 m -mv |  | Kernboring + gat asbestonderzoek 30x30x50 + boring tot 1,0 m -mv |
|  | Pomp                              |   |                                                        |  | Gat asbestonderzoek 30x30x50 cm + boring tot 1,0 m -mv |  | Kernboring + gat asbestonderzoek 30x30x50 + boring tot 1,5 m -mv |
|  | Olie/vetafscheider                |   |                                                        |  | Gat asbestonderzoek 30x30x50 cm + boring tot 1,5 m -mv |  | Kernboring + gat asbestonderzoek 30x30x50 + boring tot 2,0 m -mv |
|  | Mangat                            |   |                                                        |  | Gat asbestonderzoek 30x30x50 cm + boring tot 2,0 m -mv |  | Kernboring + gat asbestonderzoek 30x30x50 + boring tot 2,5 m -mv |
|  | Riool inspectieput                |   |                                                        |  | Gat asbestonderzoek 30x30x50 cm + boring tot 2,5 m -mv |  | Kernboring + gat asbestonderzoek 30x30x50 + boring tot 3,0 m -mv |
|  | Zinkput                           |   |                                                        |  | Gat asbestonderzoek 30x30x50 cm + boring tot 2,5 m -mv |  | Kernboring + gat asbestonderzoek 30x30x50 + boring tot 3,5 m -mv |
|  | Ontluchting                       |   |                                                        |  | Gat asbestonderzoek 30x30x50 cm + boring tot 3,0 m -mv |  | Kernboring + gat asbestonderzoek 30x30x50 + boring tot 4,0 m -mv |
|  | Vulpunt                           |   |                                                        |  | Gat asbestonderzoek 30x30x50 cm + boring tot 3,5 m -mv |  | Kernboring + gat asbestonderzoek 30x30x50 + boring tot 4,5 m -mv |
|  | Sleuf asbestonderzoek 200x40x50cm |   |                                                        |  | Gat asbestonderzoek 30x30x50 cm + boring tot 4,0 m -mv |  | Kernboring + gat asbestonderzoek 30x30x50 + boring tot 5,0 m -mv |
|                                                                                     |                                   |   |                                                        |  | Gat asbestonderzoek 30x30x50 cm + boring tot 4,5 m -mv |  | Kernboring + gat asbestonderzoek 30x30x50 + peilbuis (diep)      |
|                                                                                     |                                   |   | Gat asbestonderzoek 30x30x50 cm + boring tot 5,0 m -mv |  | Kernboring + gat asbestonderzoek 30x30x50 + peilbuis   |                                                                                       |                                                                  |
|                                                                                     |                                   |   | Gat asbestonderzoek 30x30x50 cm + peilbuis (diep)      |  | Boring tot 0,5 m -waterbodem                           |                                                                                       |                                                                  |
|                                                                                     |                                   |   | Gat asbestonderzoek 30x30x50 cm + peilbuis             |  | Boring tot 1,0 m -waterbodem                           |                                                                                       |                                                                  |
|                                                                                     |                                   |   | Gat asbestonderzoek 100x100x50 cm                      |                                                                                       |                                                        |                                                                                       |                                                                  |

## Bijlage 2b Foto's onderzoekslocatie



Foto 1.



Foto 2.

