


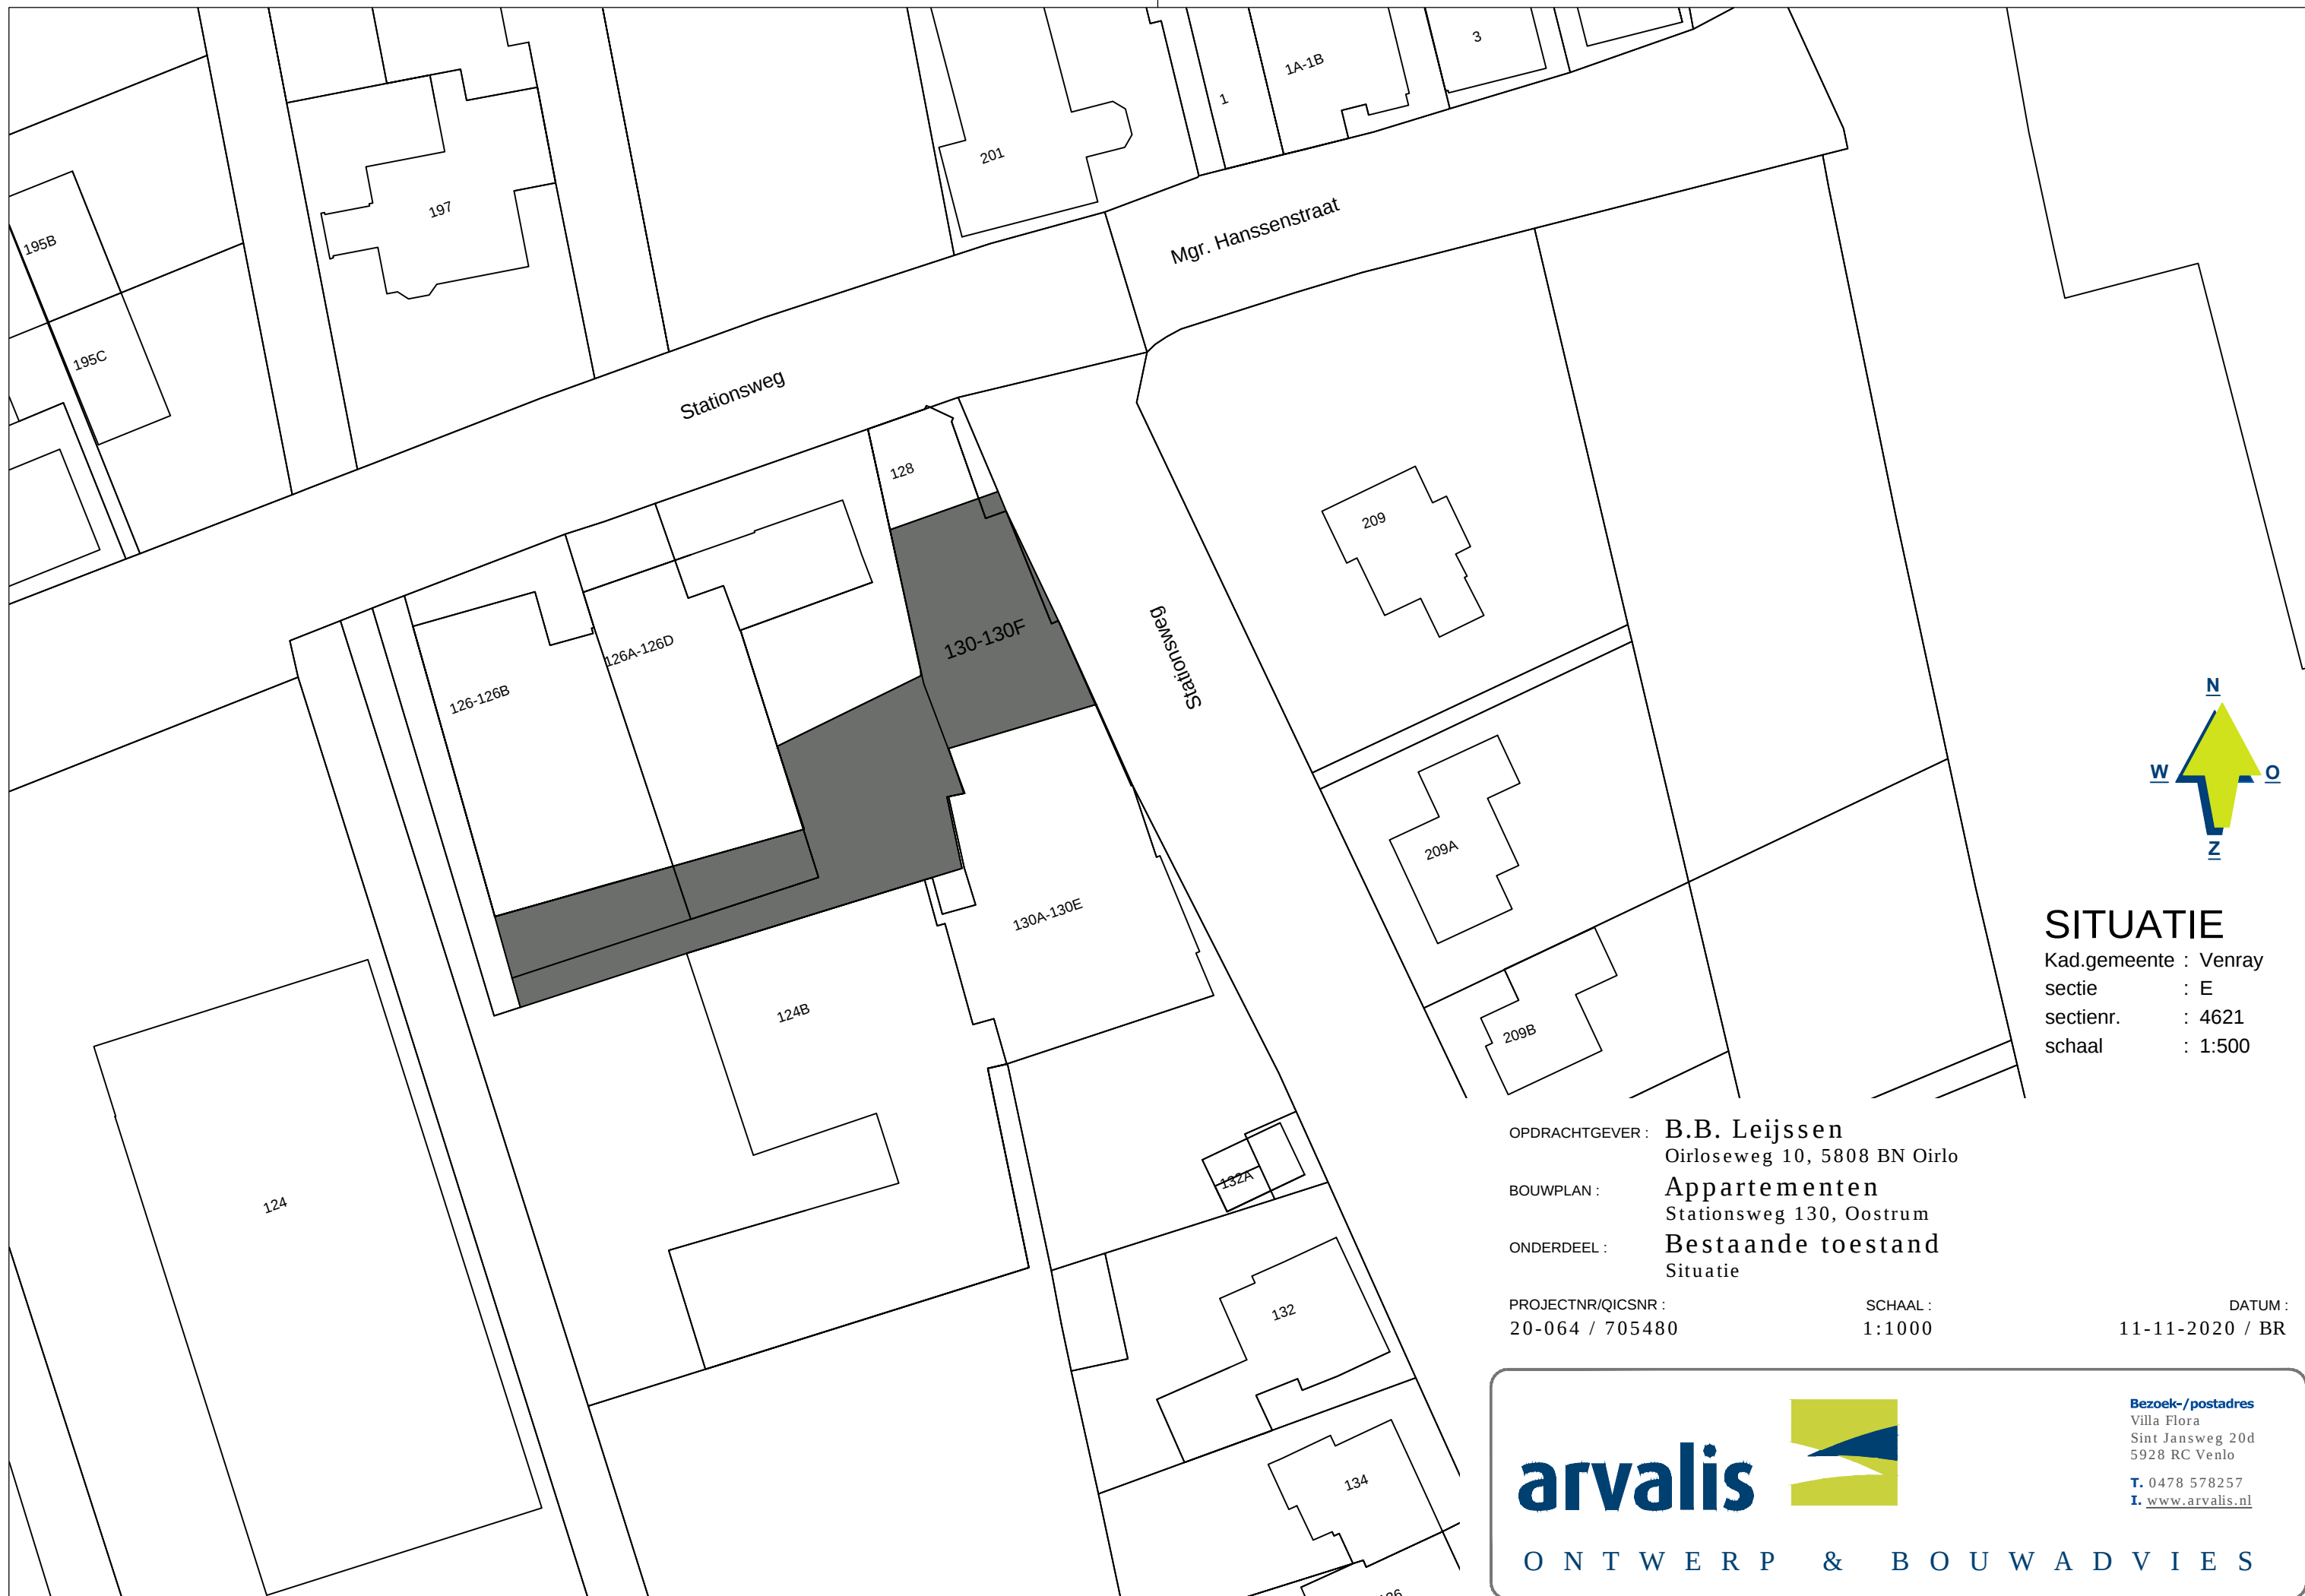

SITUATIE
Kad.gemeente : Venray
sectie : E
sectienr. : 4621
schaal : 1:500

OPDRACHTGEVER : **B.B. Leijssen**
Oirloseweg 10, 5808 BN Oirlo

BOUWPLAN : **Appartementen**
Stationsweg 130, Oostrum

ONDERDEEL : **Bestaande toestand**
Situatie

PROJECTNR/QICSNR : 20-064 / 705480

SCHAAL : 1:1000


DATUM : 11-11-2020 / BR



Bezoek-/postadres
Villa Flora
Sint Jansweg 20d
5928 RC Venlo

T. 0478 578257
I. www.arvalis.nl

O N T W E R P & B O U W A D V I E S

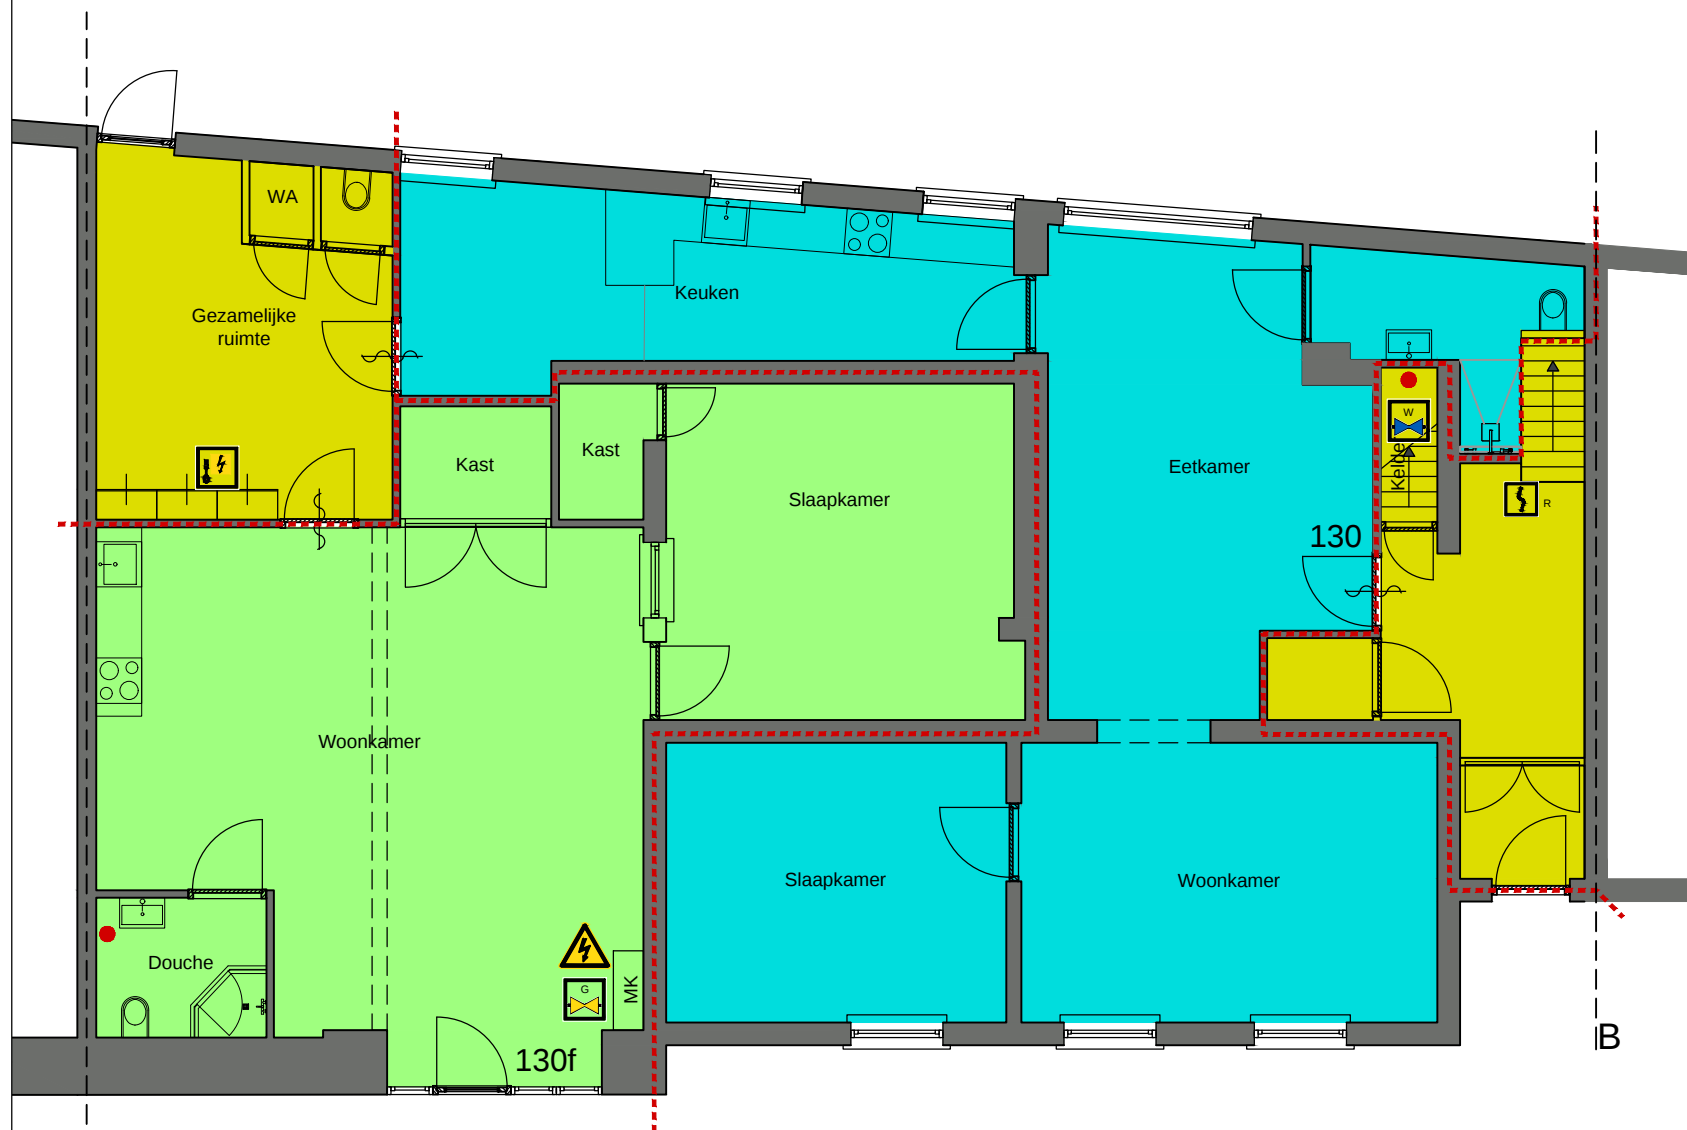

RENVOOI

	Appartement 130
	Appartement 130 B
	Appartement 130 C
	Appartement 130 F
	Gezamenlijke Ruimte
	Technische Ruimte
	Elektrische spanning
	CV ketel
	Groepen kast elektriciteit
	Afsluiter gas
	Afsluiter water (in de kelder)
	Rookmelder aangesloten op licht net
	Brandwerende deur zelfsluitend
	Brandwerende scheiding van 60 min.
	Boiler (appartement 130 in kelder)

OPDRACHTGEVER : **B.B. Leijssen**
Oirloseweg 10, 5808 BN Oirlo

BOUWPLAN : **Appartementen**
Stationsweg 130, Oostrum

ONDERDEEL : **Bestaande toestand**
Begane grond

PROJECTNR/QICSNR :
20-064 / 705480

SCHAAL :
1:100

DATUM :
11-11-2020 / BR


- Begane grond -

arvalis



O N T W E R P & B O U W A D V I E S

Bezoek-/postadres
Villa Flora
Sint Jansweg 20d
5928 RC Venlo
T. 0478 578257
I. www.arvalis.nl

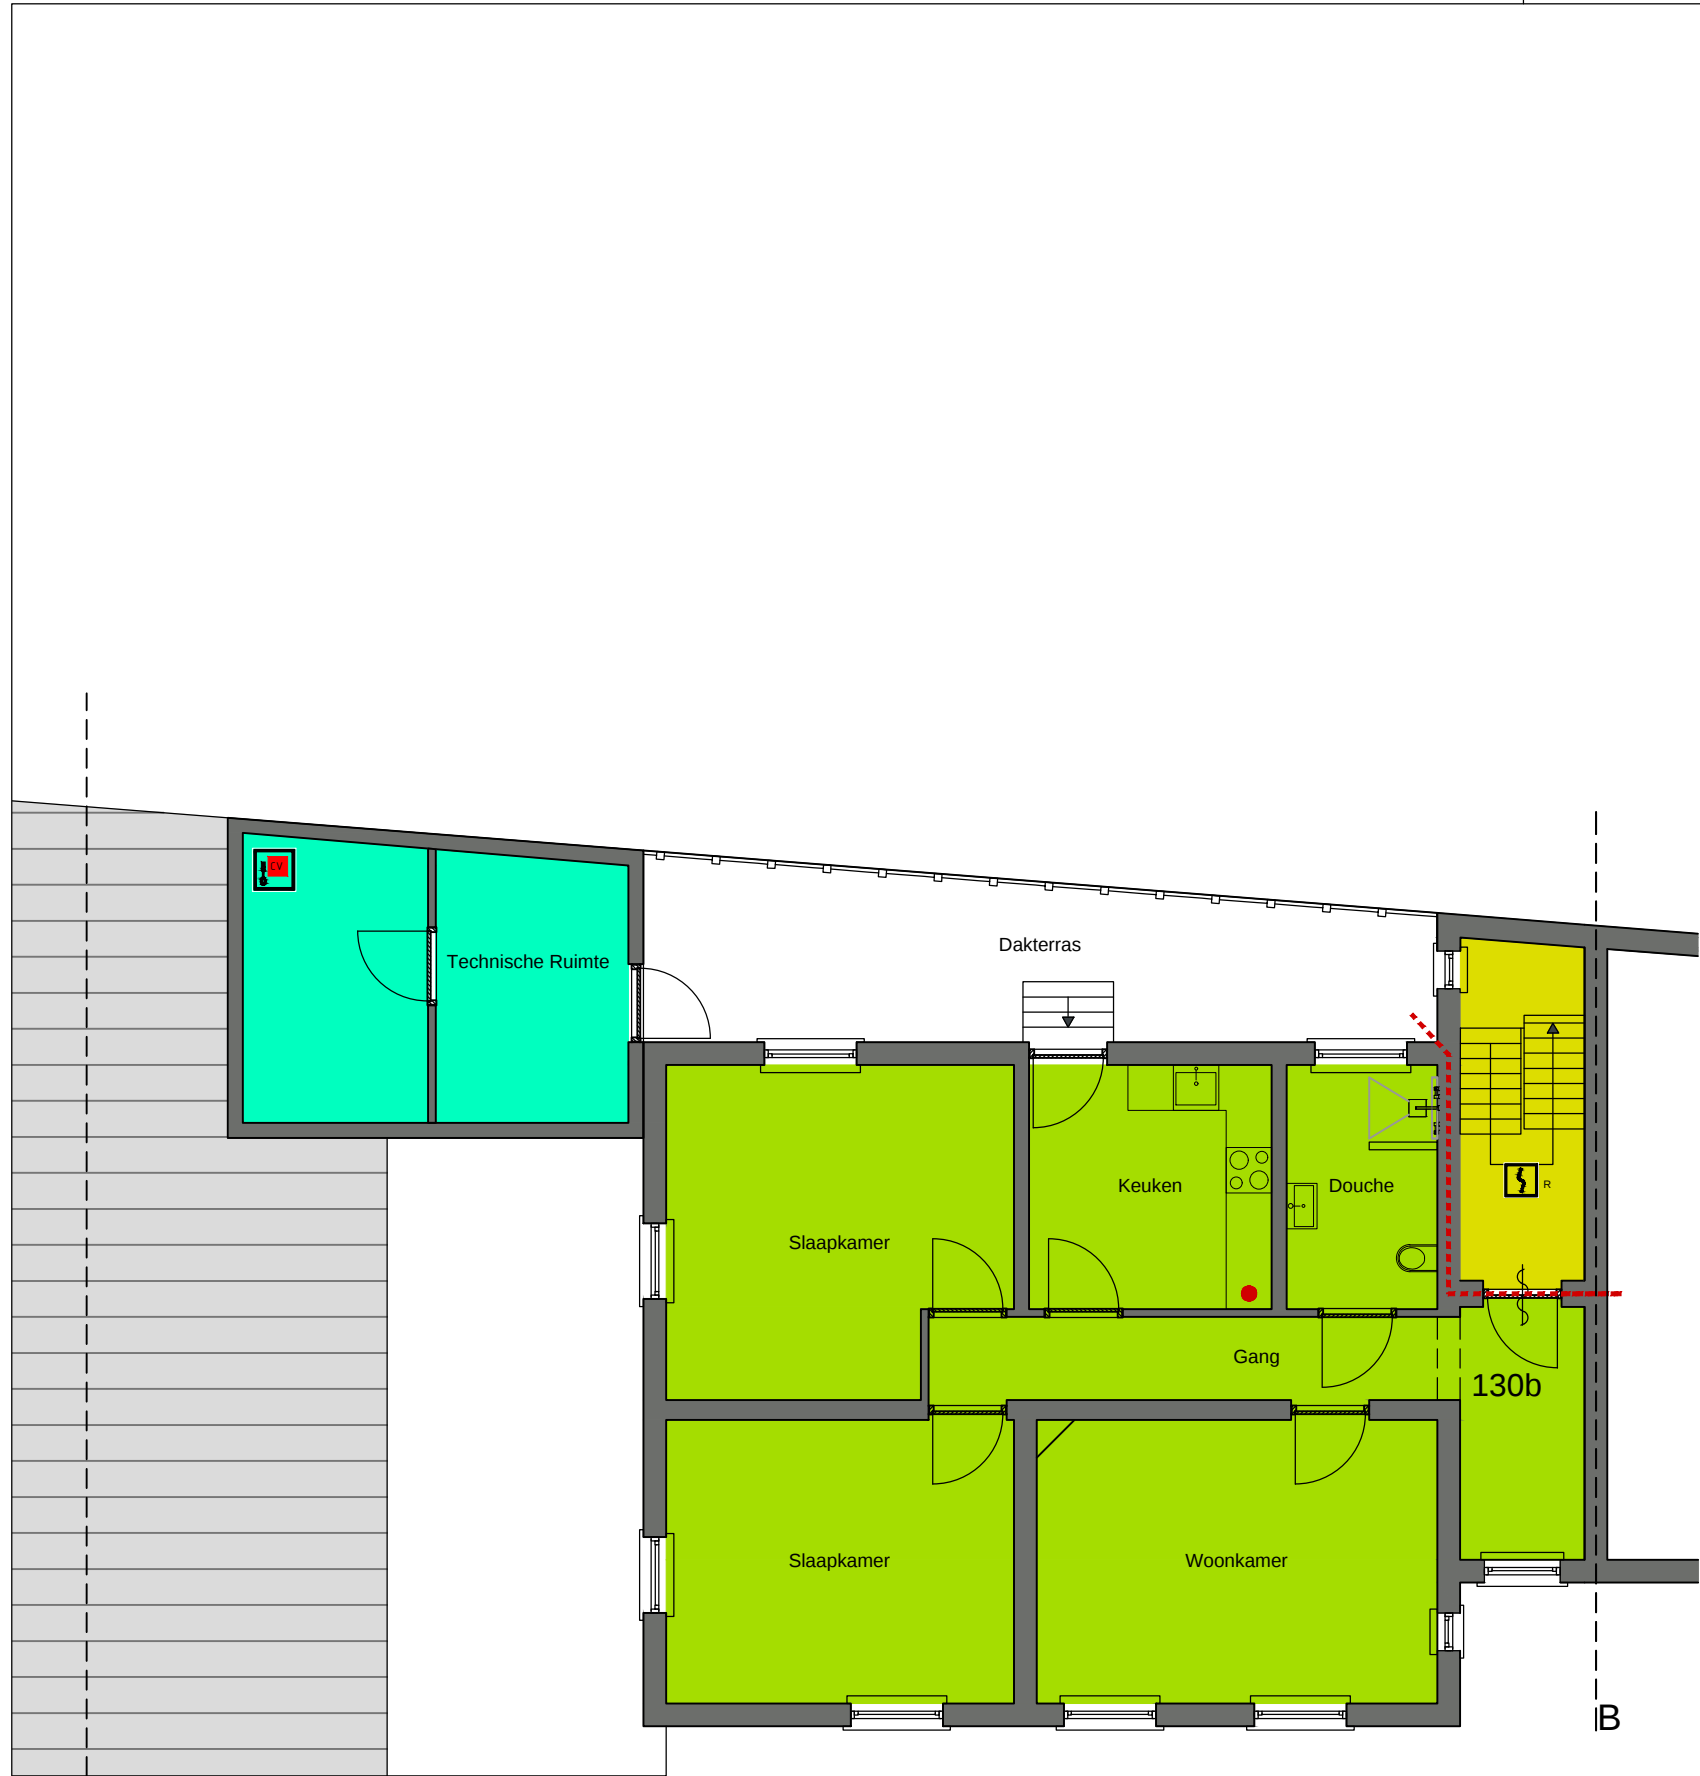

RENVOOI	
	Appartement 130
	Appartement 130 B
	Appartement 130 C
	Appartement 130 F
	Gezamenlijke Ruimte
	Technische Ruimte
	Elektrische spanning
	CV ketel
	Groepen kast elektriciteit
	Afsluiter gas
	Afsluiter water (in de kelder)
	Rookmelder aangesloten op licht net
	Brandwerende deur zelfsluitend
	Brandwerende scheiding van 60 min.
	Boiler (appartement 130 in kelder)

OPDRACHTGEVER : **B.B. Leijssen**
Oirloseweg 10, 5808 BN Oirlo

BOUWPLAN : **Appartementen**
Stationsweg 130, Oostrum

ONDERDEEL : **Bestaande toestand**
1ste Verdieping

PROJECTNR/QICSNR :
20-064 / 705480

SCHAAL :
1:100

DATUM :
11-11-2020 / BR

A

B

- 1ste Verdieping -



O N T W E R P & B O U W A D V I E S

Bezoek-/postadres
Villa Flora
Sint Jansweg 20d
5928 RC Venlo
T. 0478 578257
I. www.arvalis.nl

