


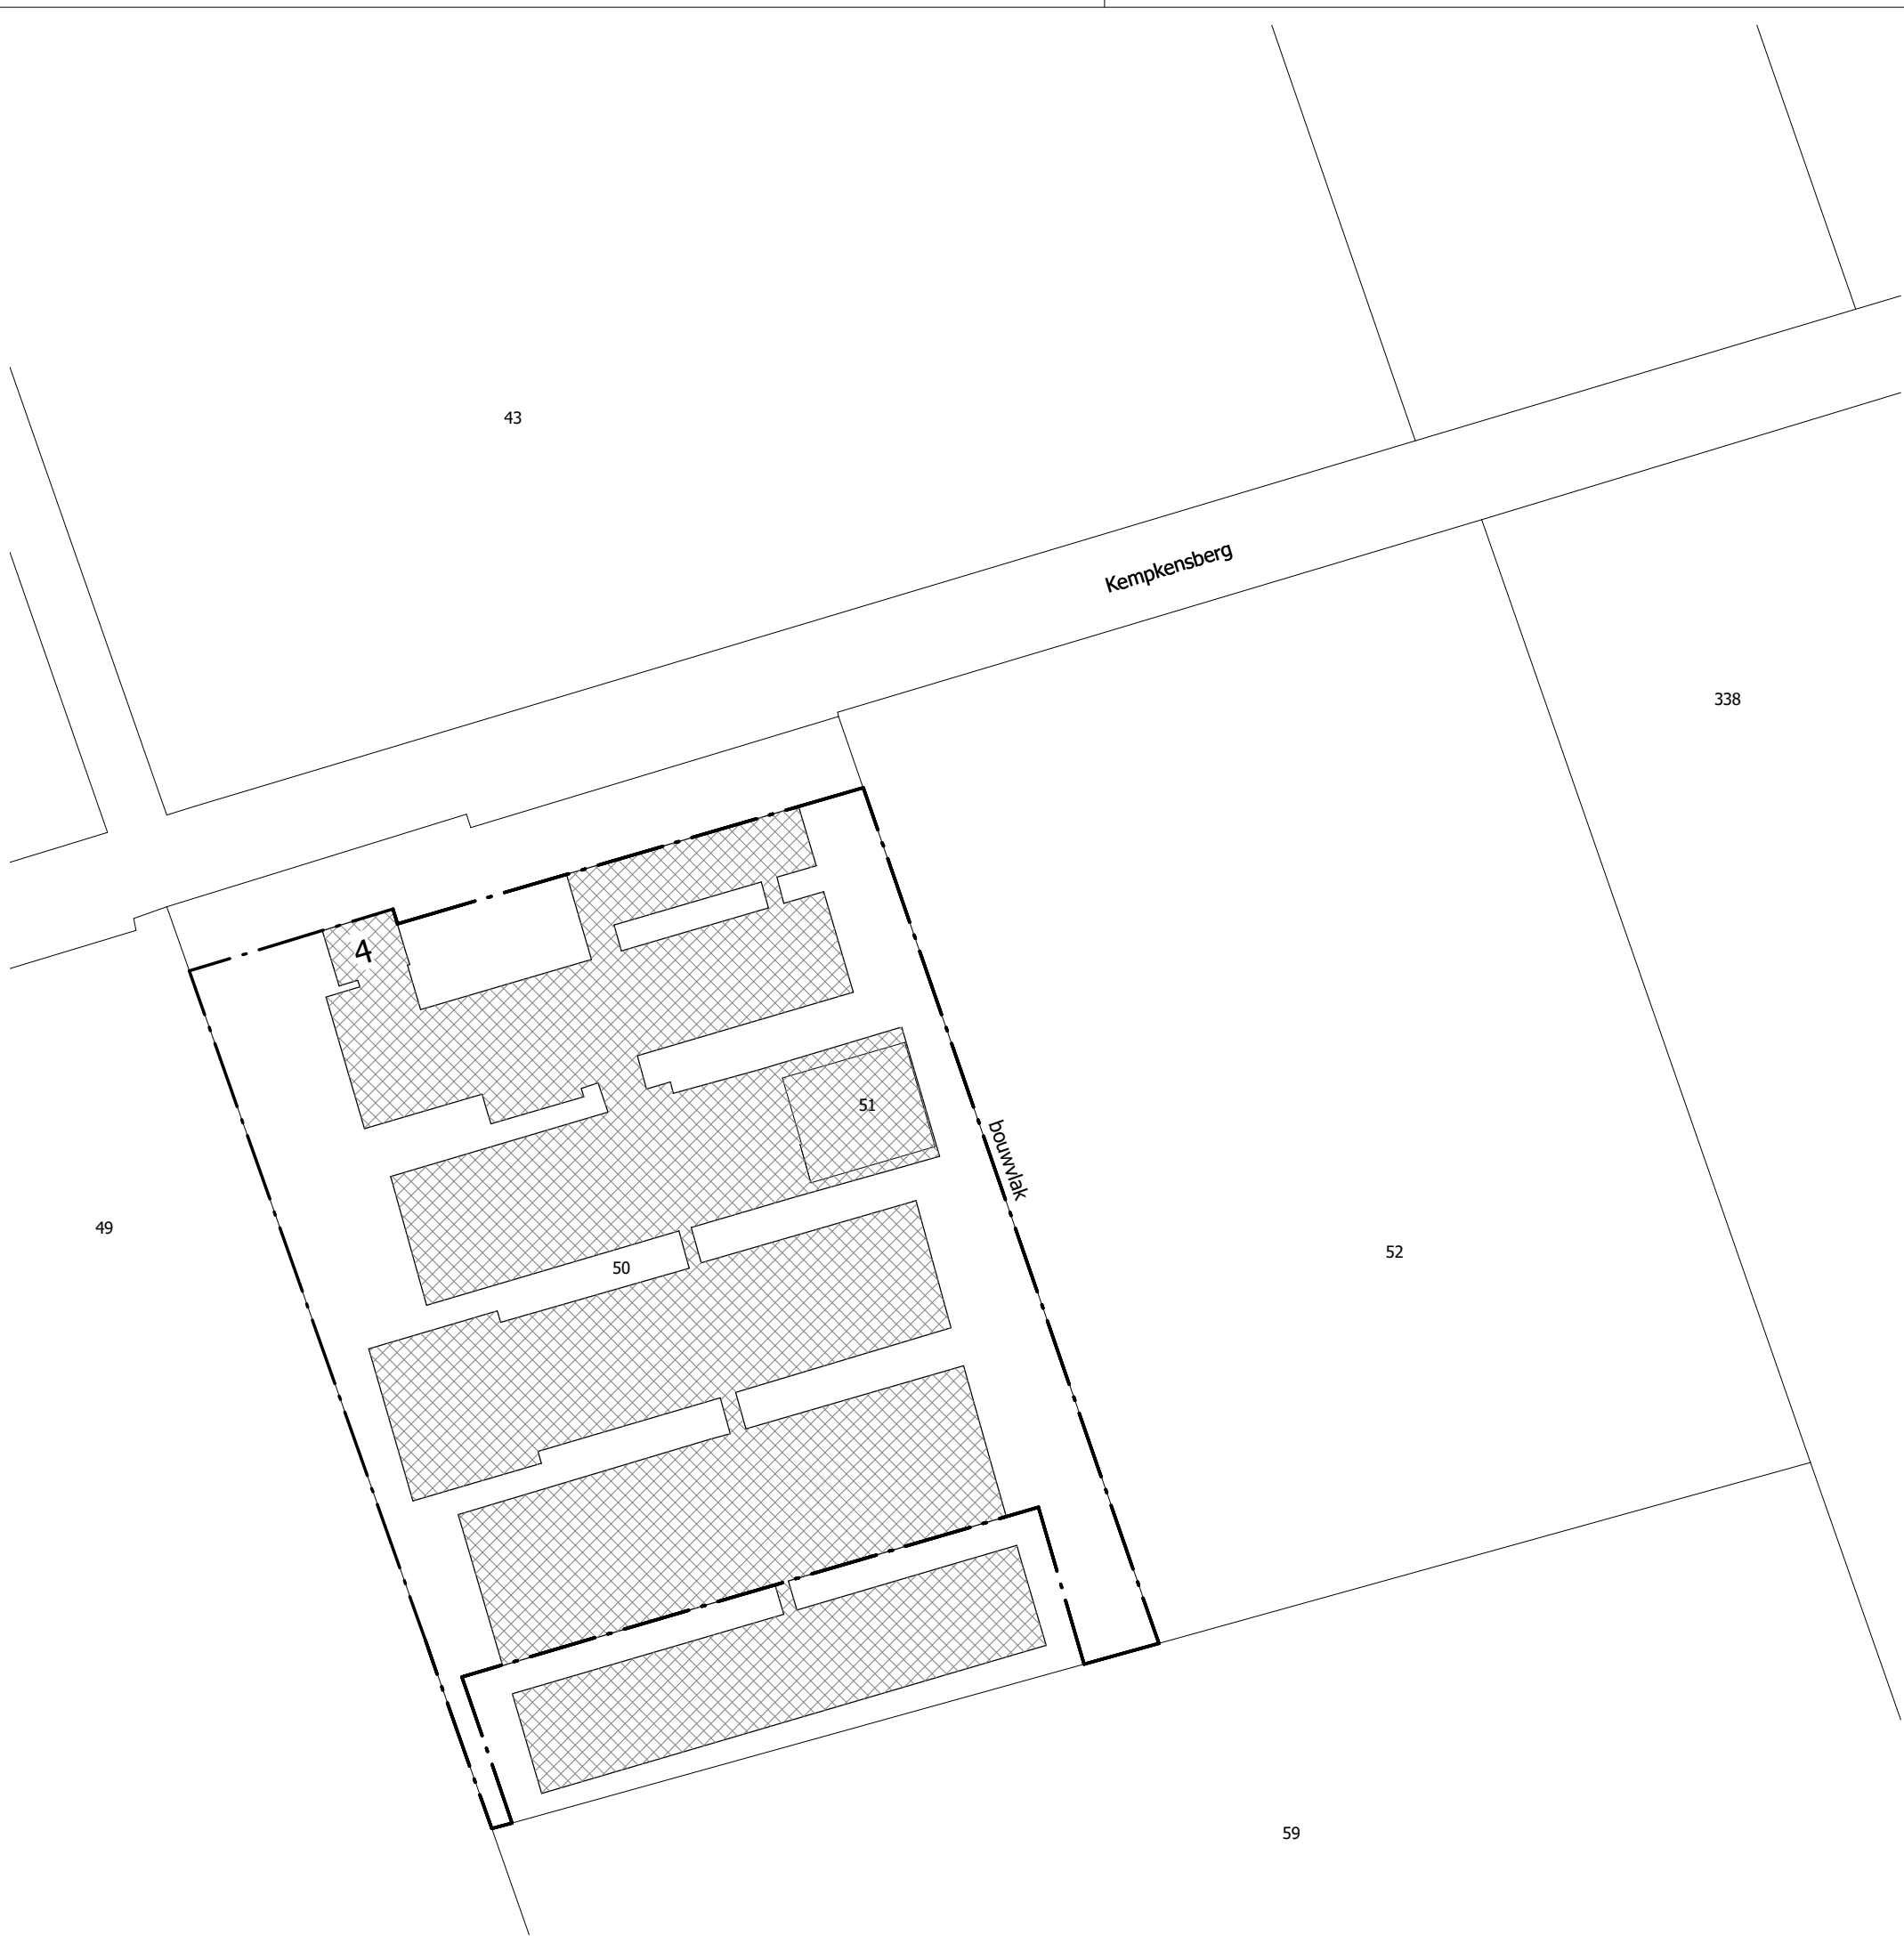


HUIDIGE SITUATIE
oppervlakte bouwvlak 1,18 ha



BEOOGDE SITUATIE
oppervlakte bouwvlak 2,50 ha

OPPERVLAKTE BEBOUWING	
OMSCHRIJVING	OPPERVLAKTE
bestaande dakoppervlakte	8192 m²
afname dakoppervlakte (te slopen gebouw)	-359 m²
toename dakoppervlakte (nieuwe stallen en monovergister)	3487 m²
TOTAAL	11320 m²

SITUATIE
Kadastrale gemeente: Venray
Sectie Y nummers : 50, 51 en 52
Schaal : 1:1000

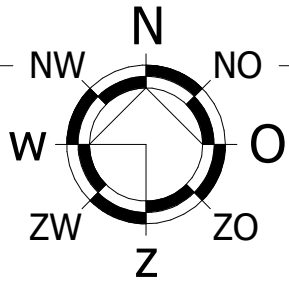

RENVOOI

-  bestaande bebouwing
-  toekomstige bebouwing
-  te slopen gedeelte
-  perceel / kadastrale grens
-  bouwvlak

© VAN DUN ADVIES BV



DUN ADVIES
partner in het buitengebied

PROJECTNUMMER
19055-002

TEKENING
Situatietekening

ONDERWERP
Agrarisch bedrijf aan de Kempkensberg 4 Ysselsteyn

Vestiging Ulicoten
T. 013 5199458

Vestiging Someren
T. 0493 745015

info@vandunadvies.nl
www.vandunadvies.nl

TEKENAAR
JW

SCHAAL
1:1000

BLAD
1-01

DATUM
25-03-2020

WIJZIGINGEN
1^e
2^e
3^e
4^e

CONCEPT