


Legenda

-  Heidsche Peel Plangebied
- Maatregelen**
-  Plaatsen nieuwe stuw
-  Verwijderen stuw
-  Handhaven stuw
-  Aanleggen duiker
-  Verwijderen pompinstallatie
-  Stroomrichting nieuwe situatie
-  Waterlopen
-  Aanleggen afwatering bebouwing
-  Aanleggen waterloop
-  Dempen waterloop
-  Verontdiepen waterloop
-  Versmallen en verontdiepen waterloop
-  Dichtzetten overkluizing
-  Aanbrengen kwelscherm, in onderzoek
-  Perceel Vlak.lyr
-  Ontgraven toplaag (45cm)
-  Uitwerken compenserende maatregelen

GHG_2003-2011_L1_NLP2.ASC

m tov mv


-  < 0 (boven maaiveld)
-  0 - 0,2 (beneden maaiveld)
-  0,2 - 0,4
-  0,4 - 0,6
-  0,6 - 0,8
-  0, - 1,0
-  1,0 - 1,2
-  1,2 - 1,4
-  1,4 - 1,6
-  1,6 - 1,8
-  1,8 - 2
-  2,0 - 2,5
-  > 2,5 (beneden maaiveld)

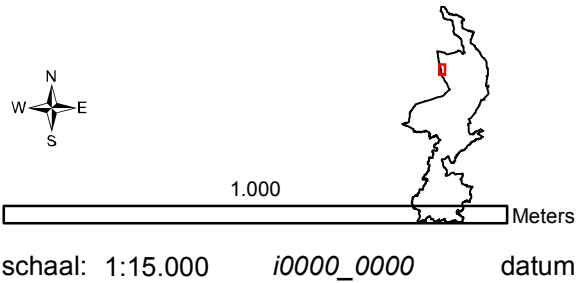

schaal: 1:15.000 i0000_0000 datum



Cluster Organisatie en Informatie | Gegevensmanagement

© Provincie Limburg
© 2012 dienst Kadaster Apeldoorn, © Eurosense, ©Geodan, ©RWS

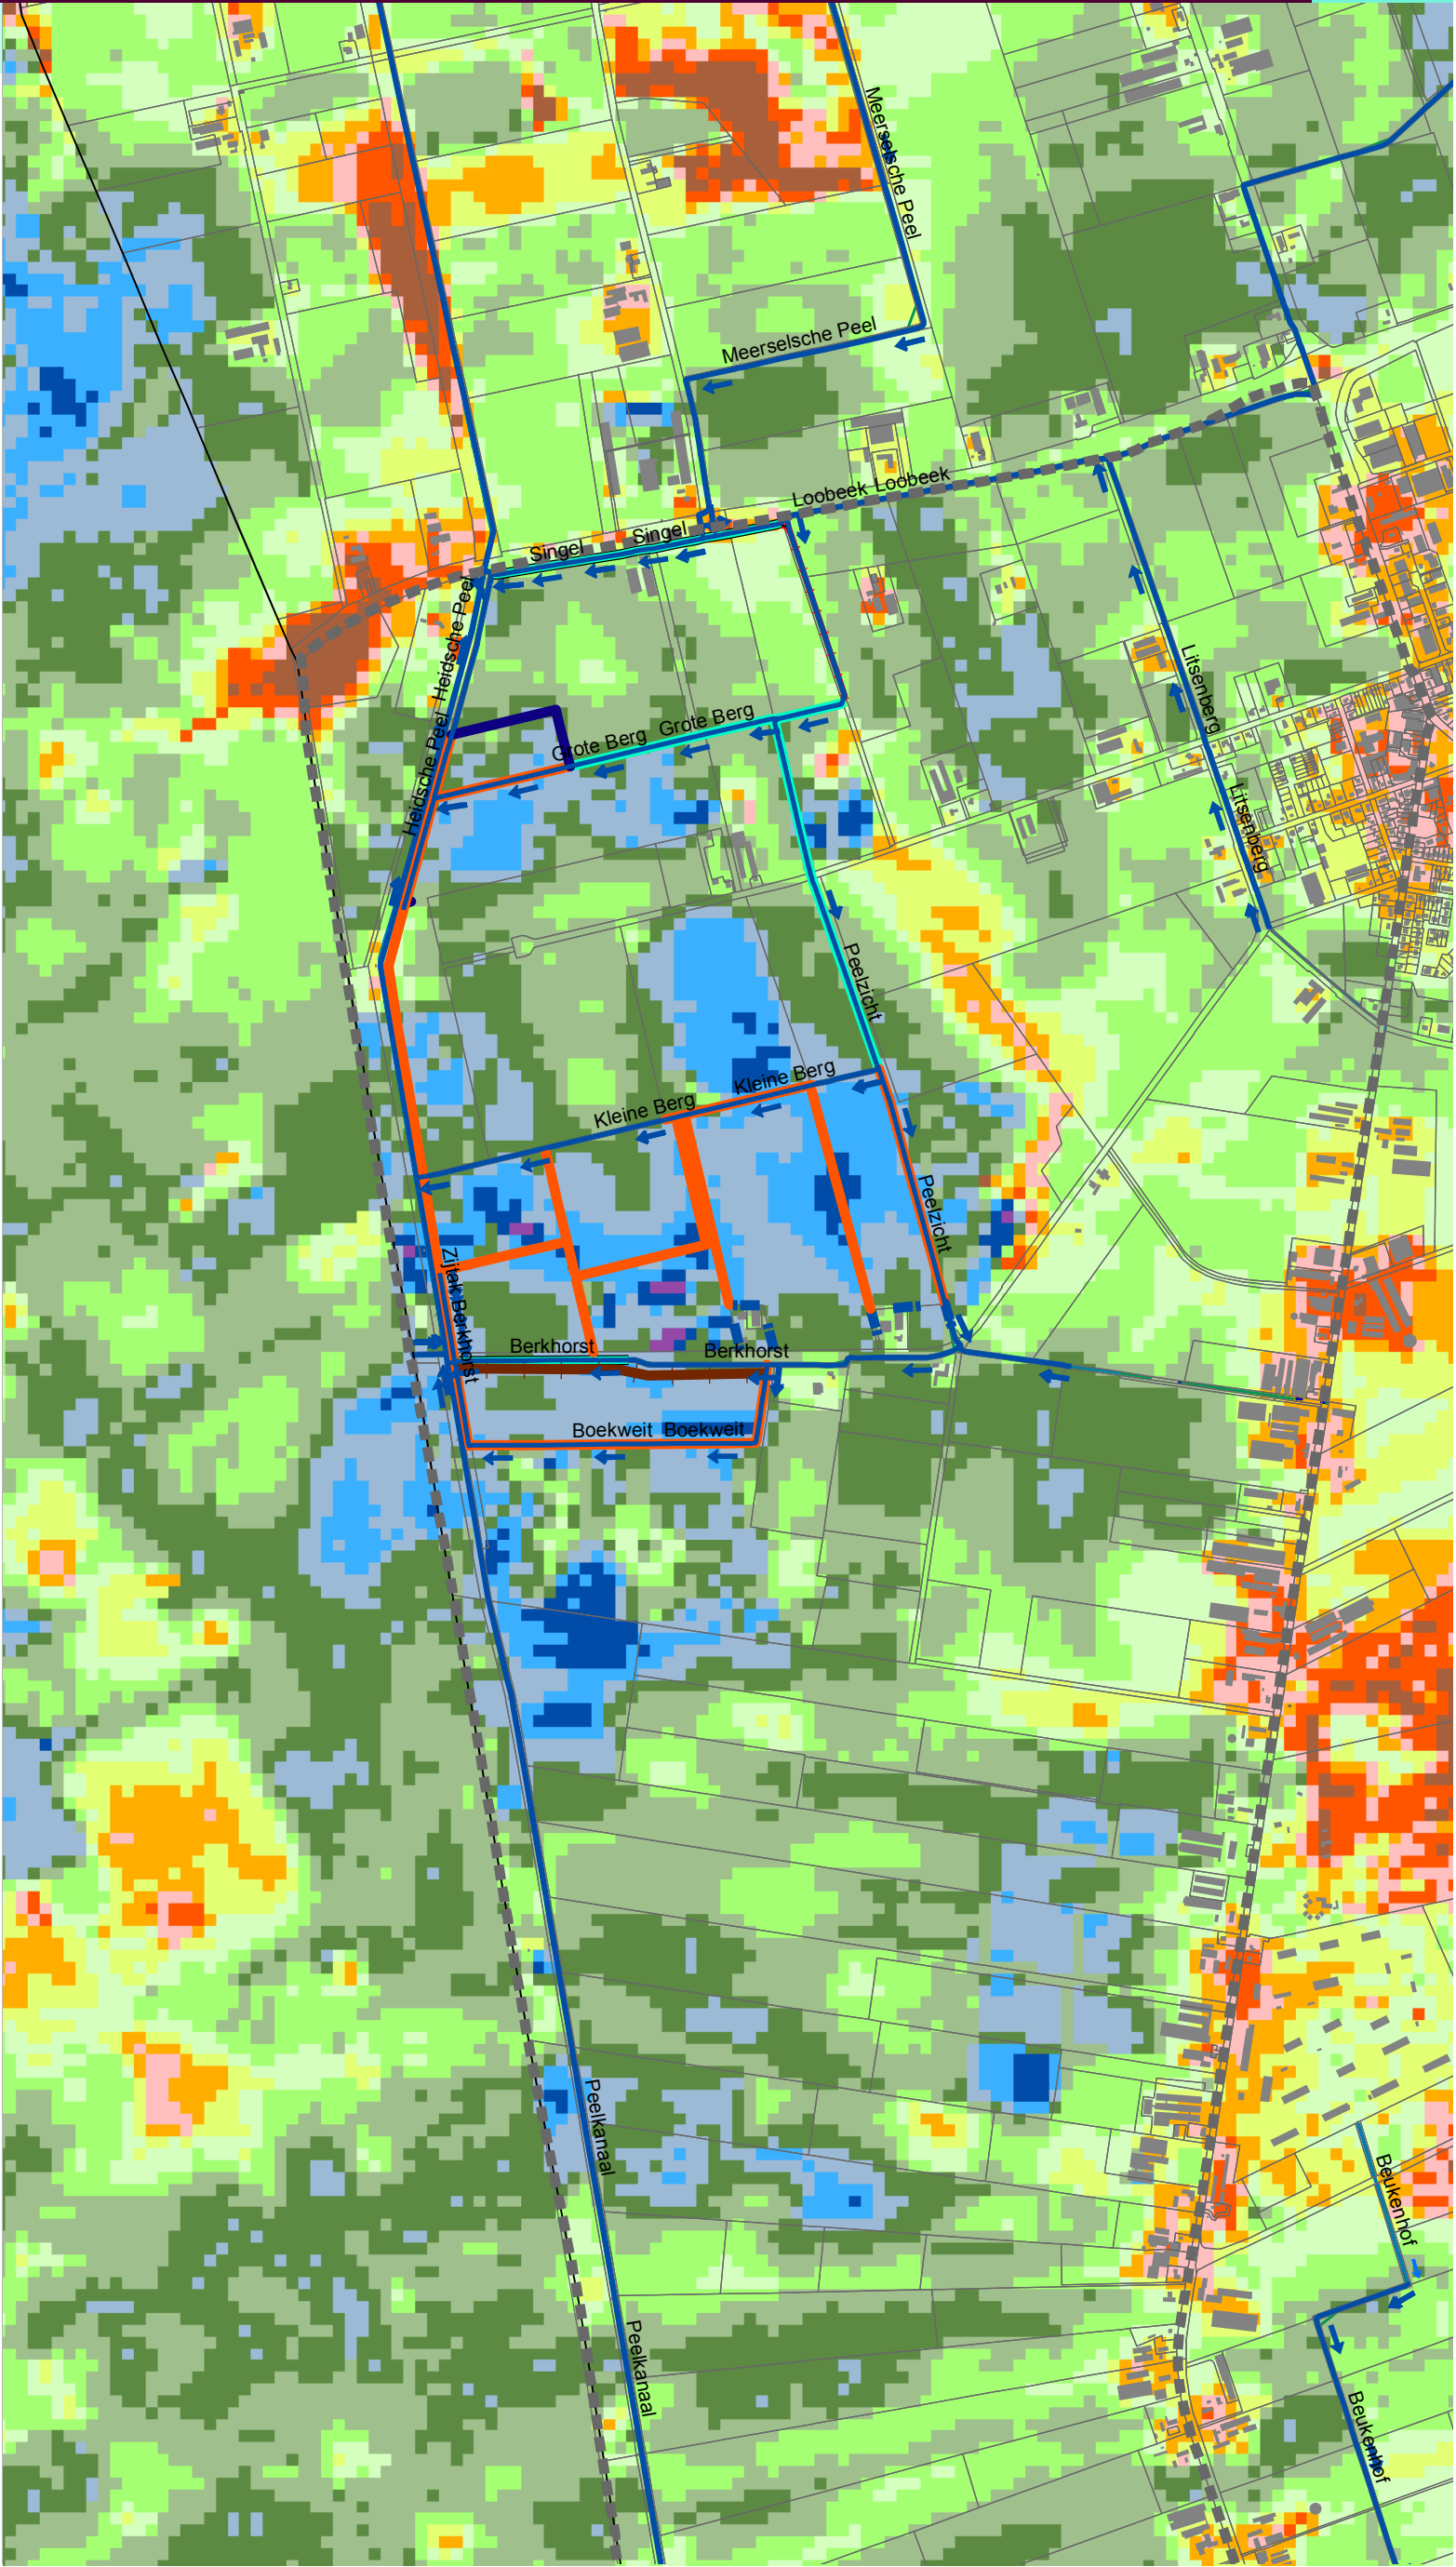

Legenda

- Heidsche Peel Plangebied
- Maatregelen
- Plaatsen nieuwe stuw
- Verwijderen stuw
- Handhaven stuw
- Aanleggen duiker
- Verwijderen pompinstallatie
- Aanleggen afwatering bebouwing
- Aanleggen waterloop
- Dempen waterloop
- Verontdiepen waterloop
- Versmallen en verontdiepen waterloop
- Dichtzetten overkluizing
- Aanbrengen kwelscherm, in onderzoek
- Stroomrichting nieuwe situatie
- Huidige situatie
- Waterlopen, incl. stromingsrichting
- Sloten en greppels
- Verandering GHG (m)
- meer dan -0,5m (natter)
- 0,5 - -0,4
- 0,4 - -0,3
- 0,3 - -0,2
- 0,2 - -0,15
- 0,15 - -0,1
- 0,1 - -0,05m (natter)
- 0,05 - 0,05
- 0,05 - 0,1m (droger)
- 0,1 - 0,15
- 0,15 - 0,2
- 0,2 - 0,3
- 0,3 - 0,4
- meer dan 0,4m (droger)

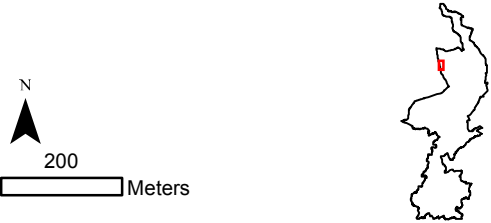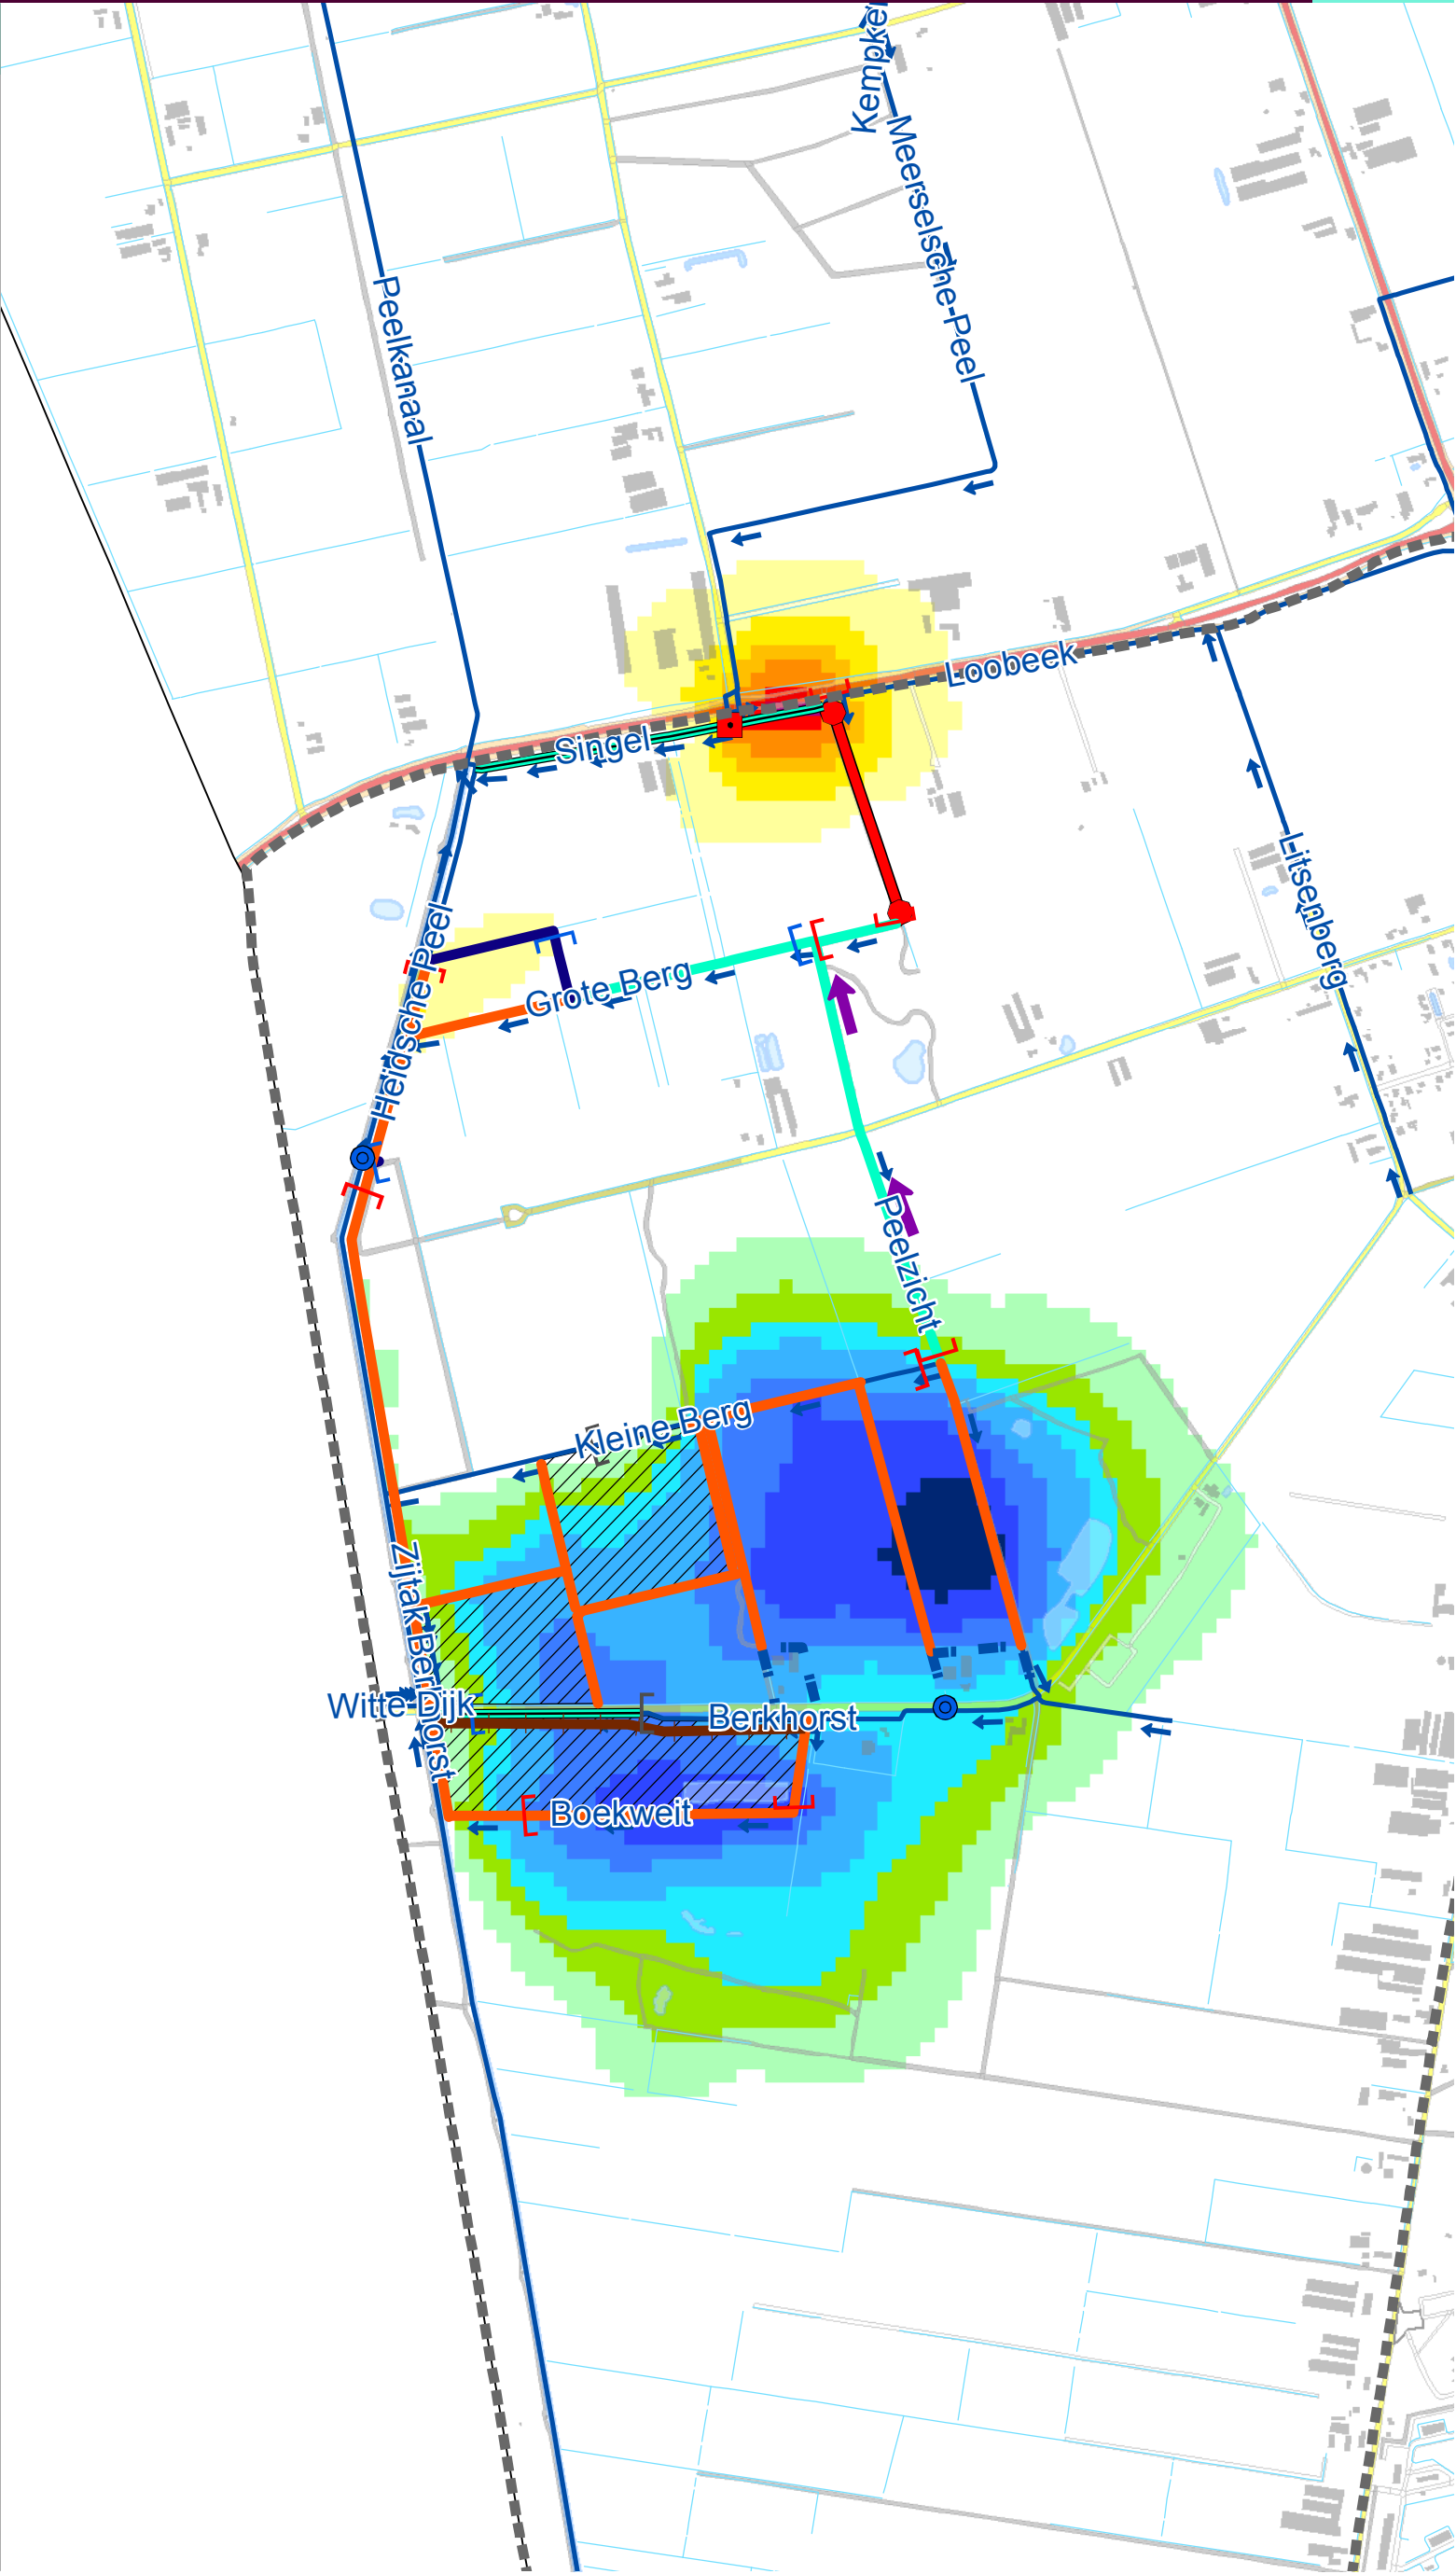

schaal: 1:12.500
 2-9-2015
 HeidsePeel_GxG_v02092015.mxd

Cluster Organisatie en Informatie | Gegevensmanagement

© Provincie Limburg
 © 2012 dienst Kadaster Apeldoorn, © Eurosense, ©Geodan, ©RWS




Legenda

- Heidsche Peel Plangebied
- Waterlopen
- Aanleggen afwatering bebouwing
- Aanleggen waterloop
- Dempen waterloop
- Verontdiepen waterloop
- Versmallen en verontdiepen waterloop
- Dichtzetten overkluizing
- Aanbrengen kwelscherm, in onderzoek
- Perceel Vlak.lyr


GLG_2003-2011_L1_NLP2.ASC
m tov mv

- < 0 (boven maaiveld)
- 0 - 0,2 (beneden maaiveld)
- 0,2 - 0,4
- 0,4 - 0,6
- 0,6 - 0,8
- 0, - 1,0
- 1,0 - 1,2
- 1,2 - 1,4
- 1,4 - 1,6
- 1,6 - 1,8
- 1,8 - 2
- 2,0 - 2,5
- > 2,5 (beneden maaiveld)

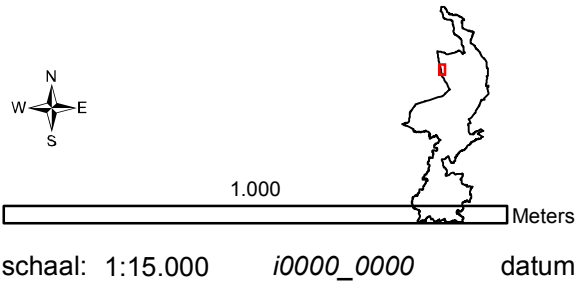

Cluster Organisatie en Informatie | Gegevensmanagement

© Provincie Limburg
© 2012 dienst Kadaster Apeldoorn, © Eurosense, ©Geodan, ©RWS

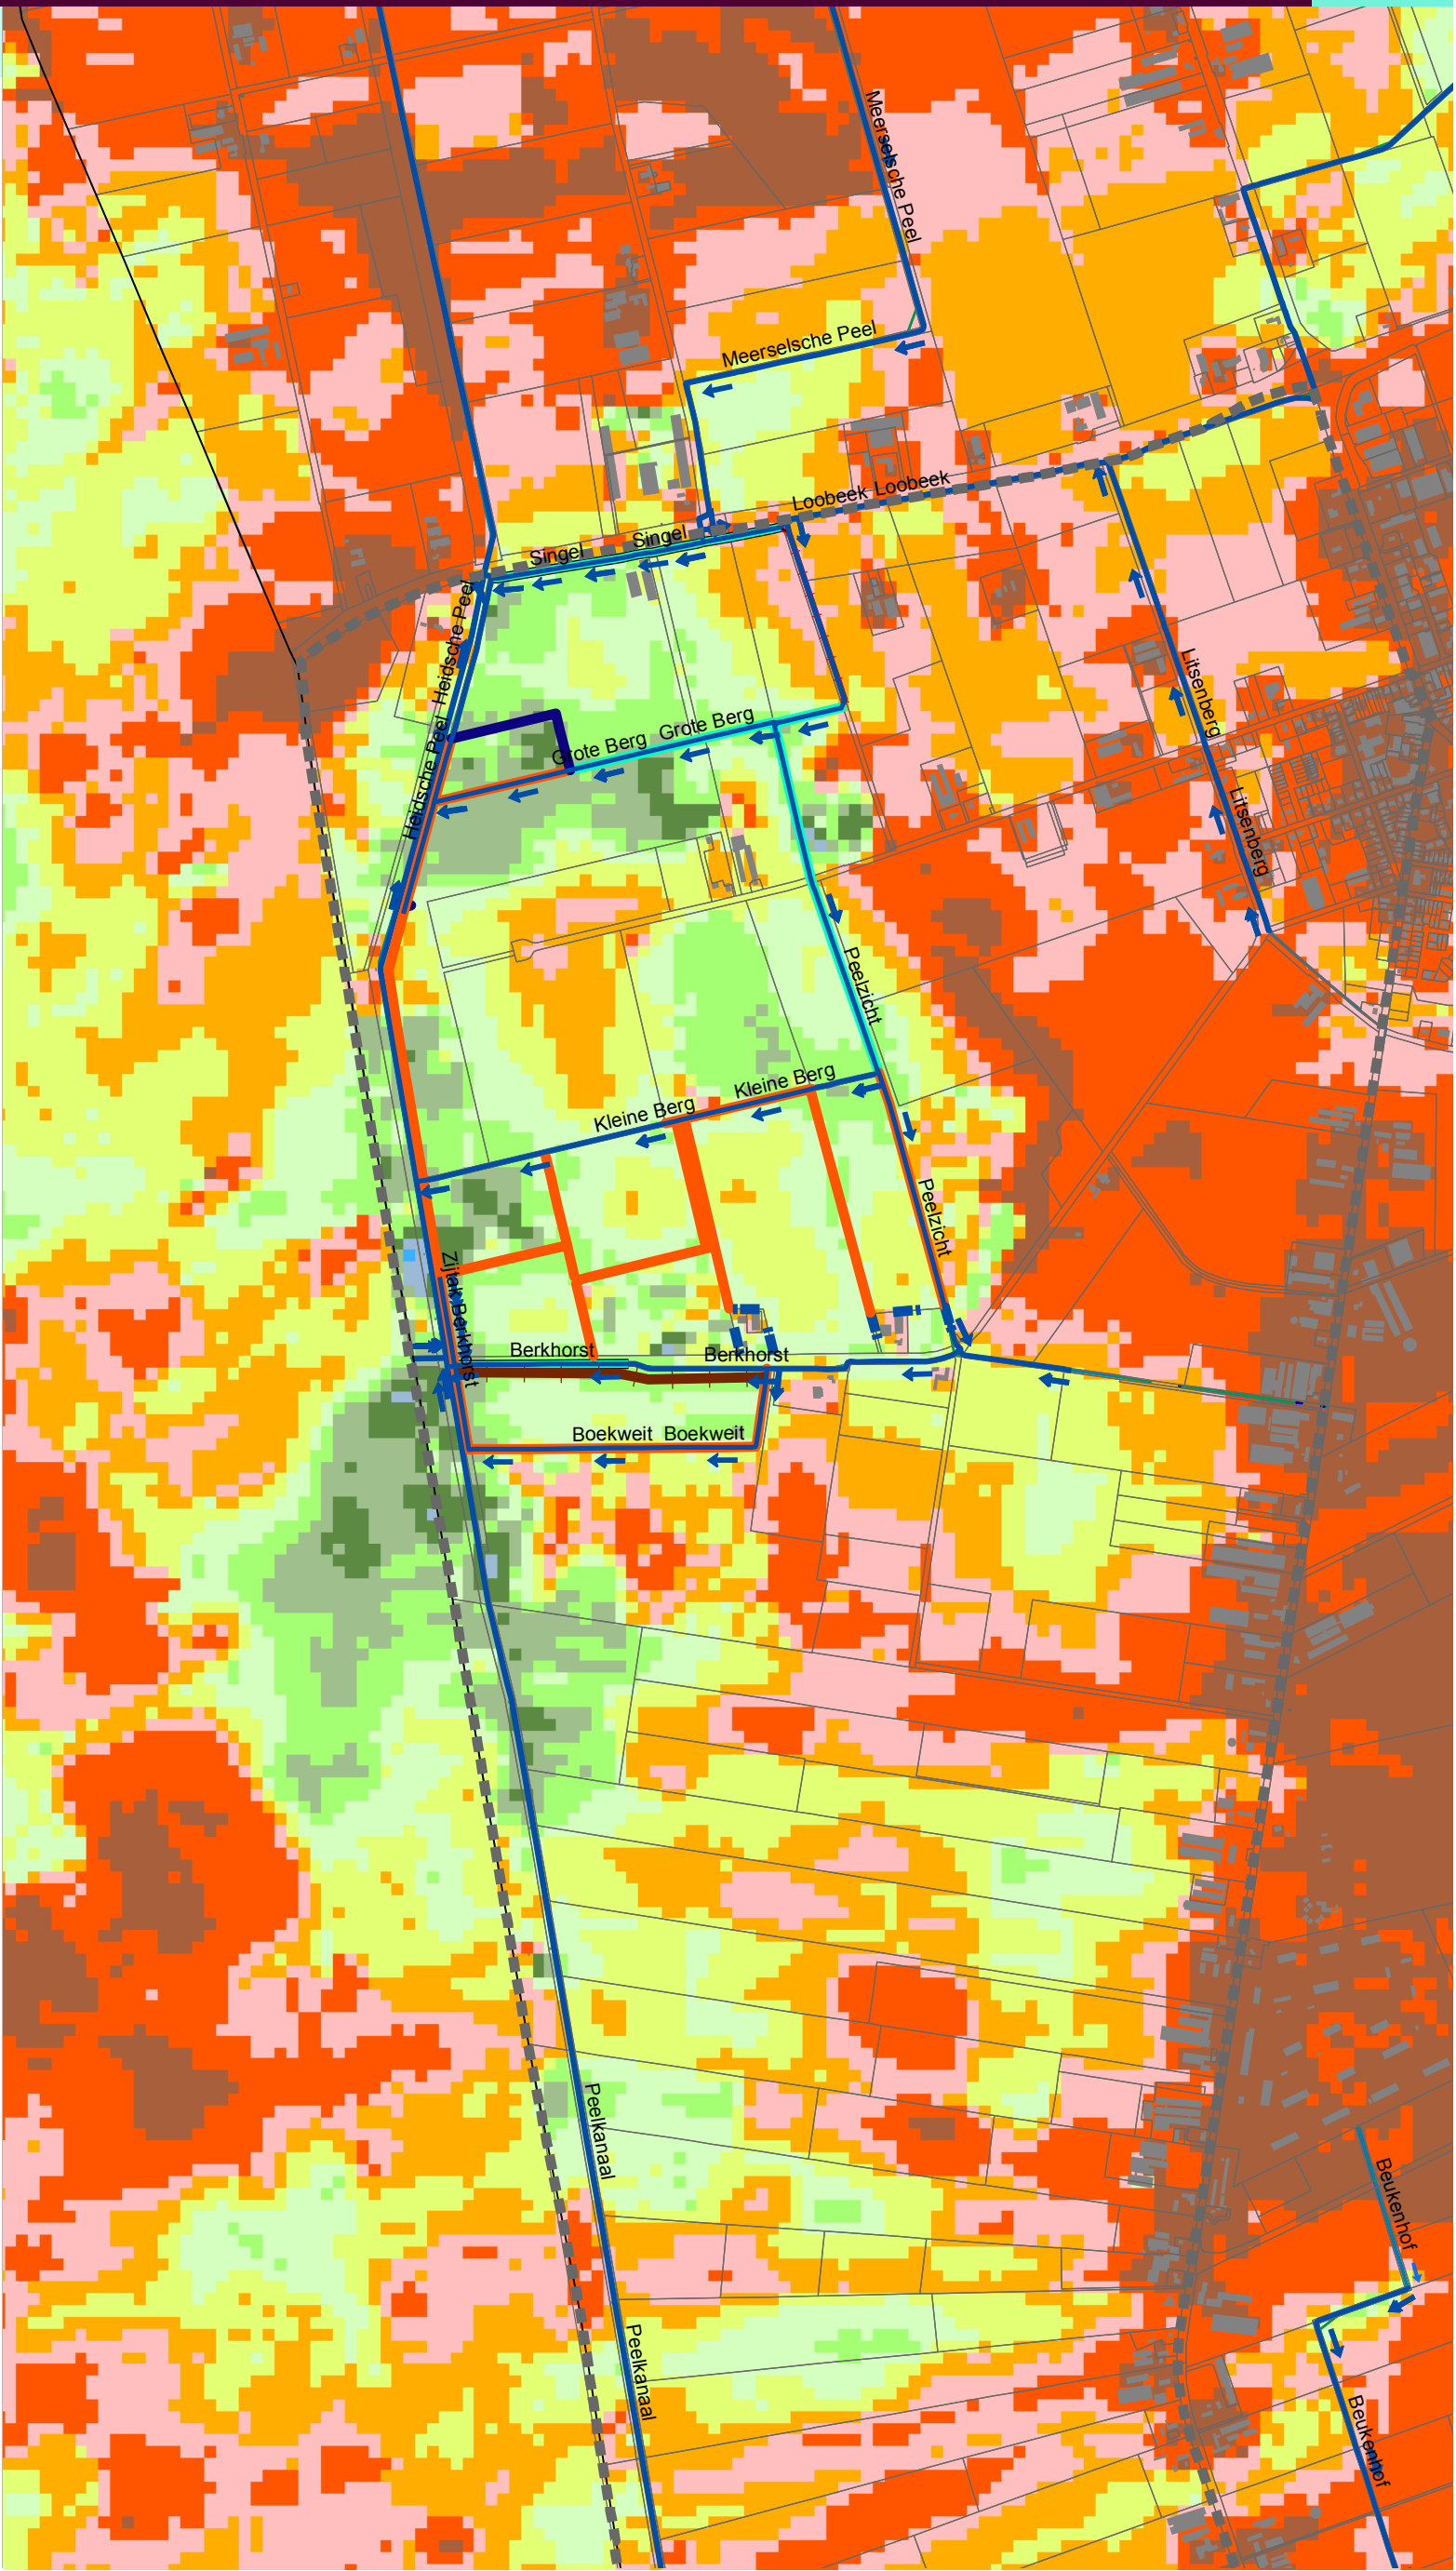

Legenda

Heidsche Peel Plangebied

Maatregelen


- Plaatsen nieuwe stuw
- Verwijderen stuw
- Handhaven stuw
- Aanleggen duiker
- Verwijderen pompinstallatie
- Aanleggen afwatering bebouwing
- Aanleggen waterloop
- Dempen waterloop
- Verontdiepen waterloop
- Versmallen en verontdiepen waterloop
- Dichtzetten overkluizing
- Aanbrengen kwelscherm, in onderzoek
- Stroomrichting nieuwe situatie

Huidige situatie

- Waterlopen, incl. stromingsrichting
- Sloten en greppels

Verandering GLG (m)

- meer dan -0,5m (natter)
- 0,5 - -0,4
- 0,4 - -0,3
- 0,3 - -0,2
- 0,2 - -0,15
- 0,15 - -0,1
- 0,1 - -0,05m (natter)
- 0,05 - 0,05
- 0,05 - 0,1m (droger)
- 0,1 - 0,15
- 0,15 - 0,2
- 0,2 - 0,3
- 0,3 - 0,4
- meer dan 0,4m (droger)

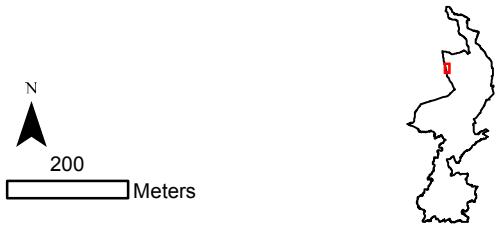

schaal: 1:12.500 2-9-2015
HeidsePeel_GxG_v02092015.mxd
Cluster Organisatie en Informatie | Gegevensmanagement

© Provincie Limburg
© 2012 dienst Kadaster Apeldoorn, © Eurosense, ©Geodan, ©RWS

