



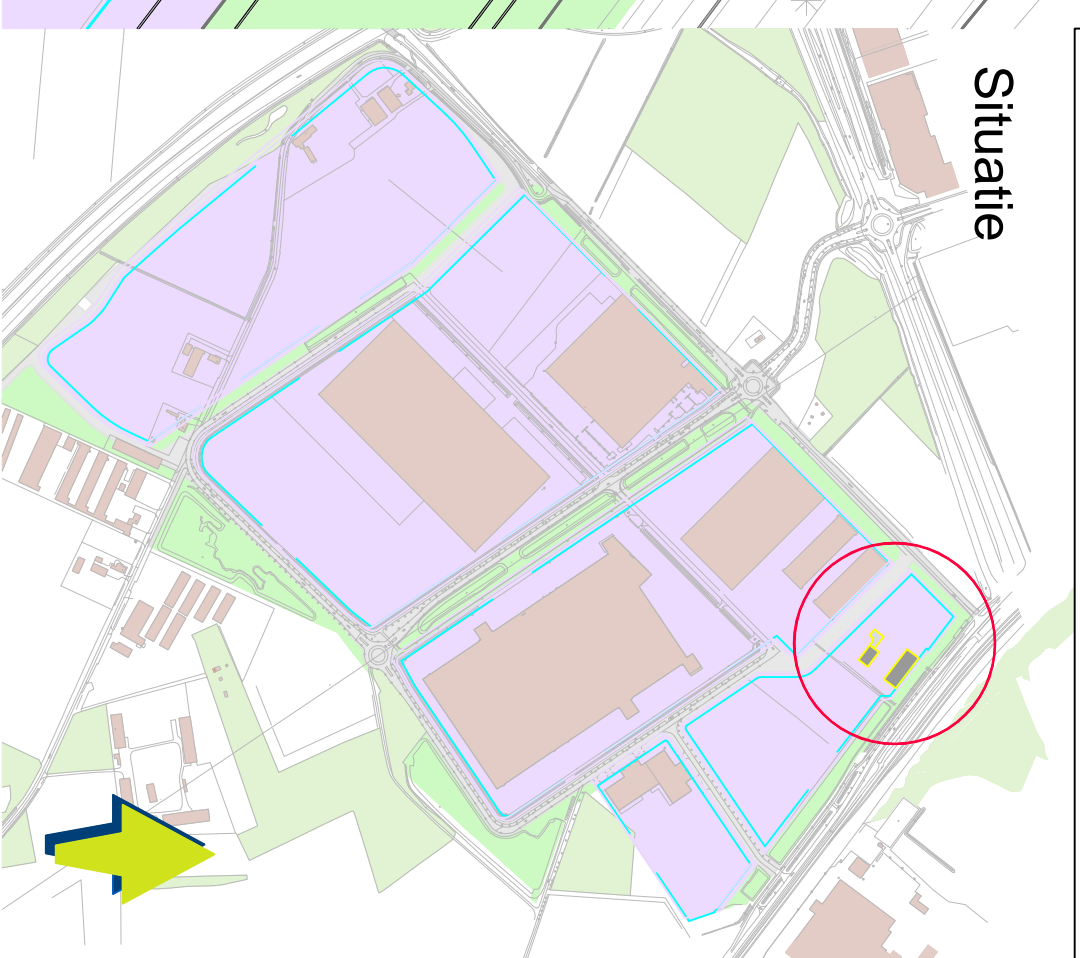

Legenda

	Enkelbestemming Bedrijf
	Bouwvlak
	Enkelbestemming Groen
	Enkelbestemming Verkeer
	Kadastrale eigendom 16,370m ²

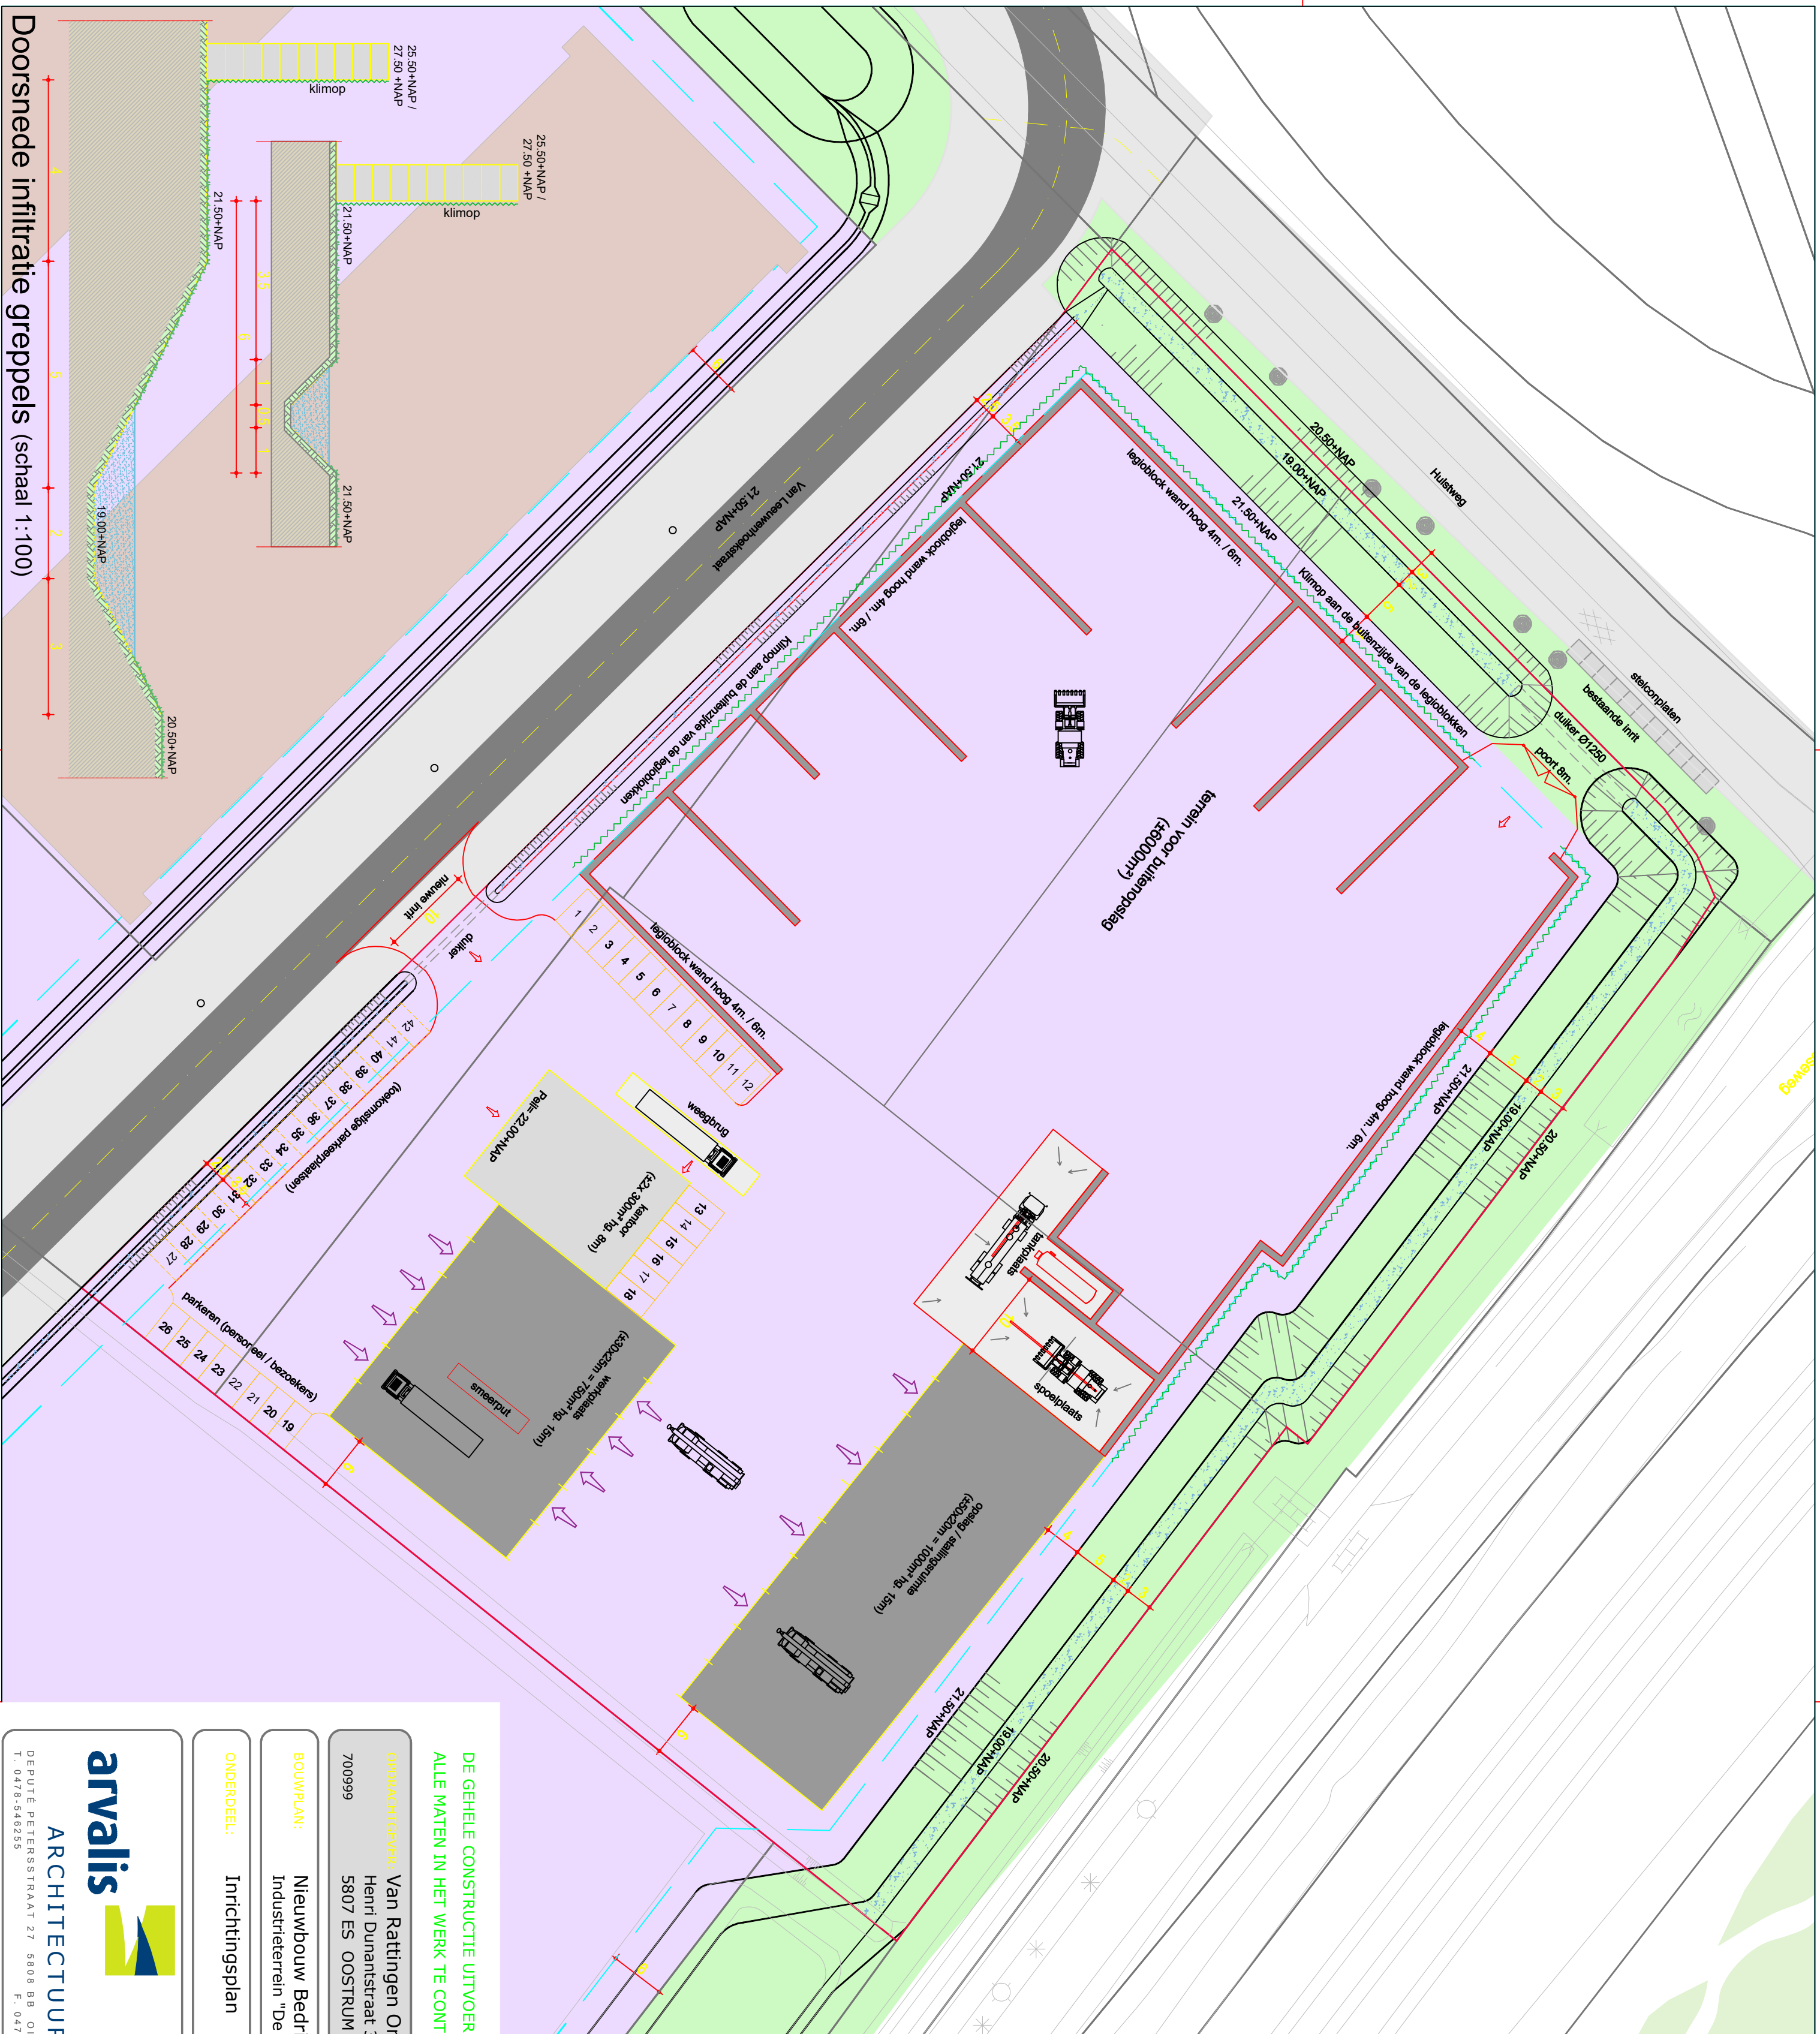

Klimop

Situatie

DE GEHELE CONSTRUCTIE UITVOEREN VOLGENS TEKENINGEN EN BEREKENINGEN VAN DE CONSTRUCTEUR	
ALLE MATEN IN HET WERK TE CONTROLEREN	
OPDRACHTGEVER: Van Rattingen Onroerend Goed Materieel B.V. Henri Dunantstraat 37 5807 ES OOSTRUM 700999	
BOUWPLAN:	Nieuwbouw Bedrijfslocatie Industriele rein "De Blakt"
ONDERDEEL:	Inrichtingsplan
TEKENING NO.: 15-090 SIT	
SCHAAL: FORMAAT:	1:500 A2
DATUM GETEKEND:	12-07-2016 / TL
WIJZ. 1:	14-10-2016 / TL
WIJZ. 2:	
WIJZ. 3:	
WIJZ. 4:	
WIJZ. 5:	