


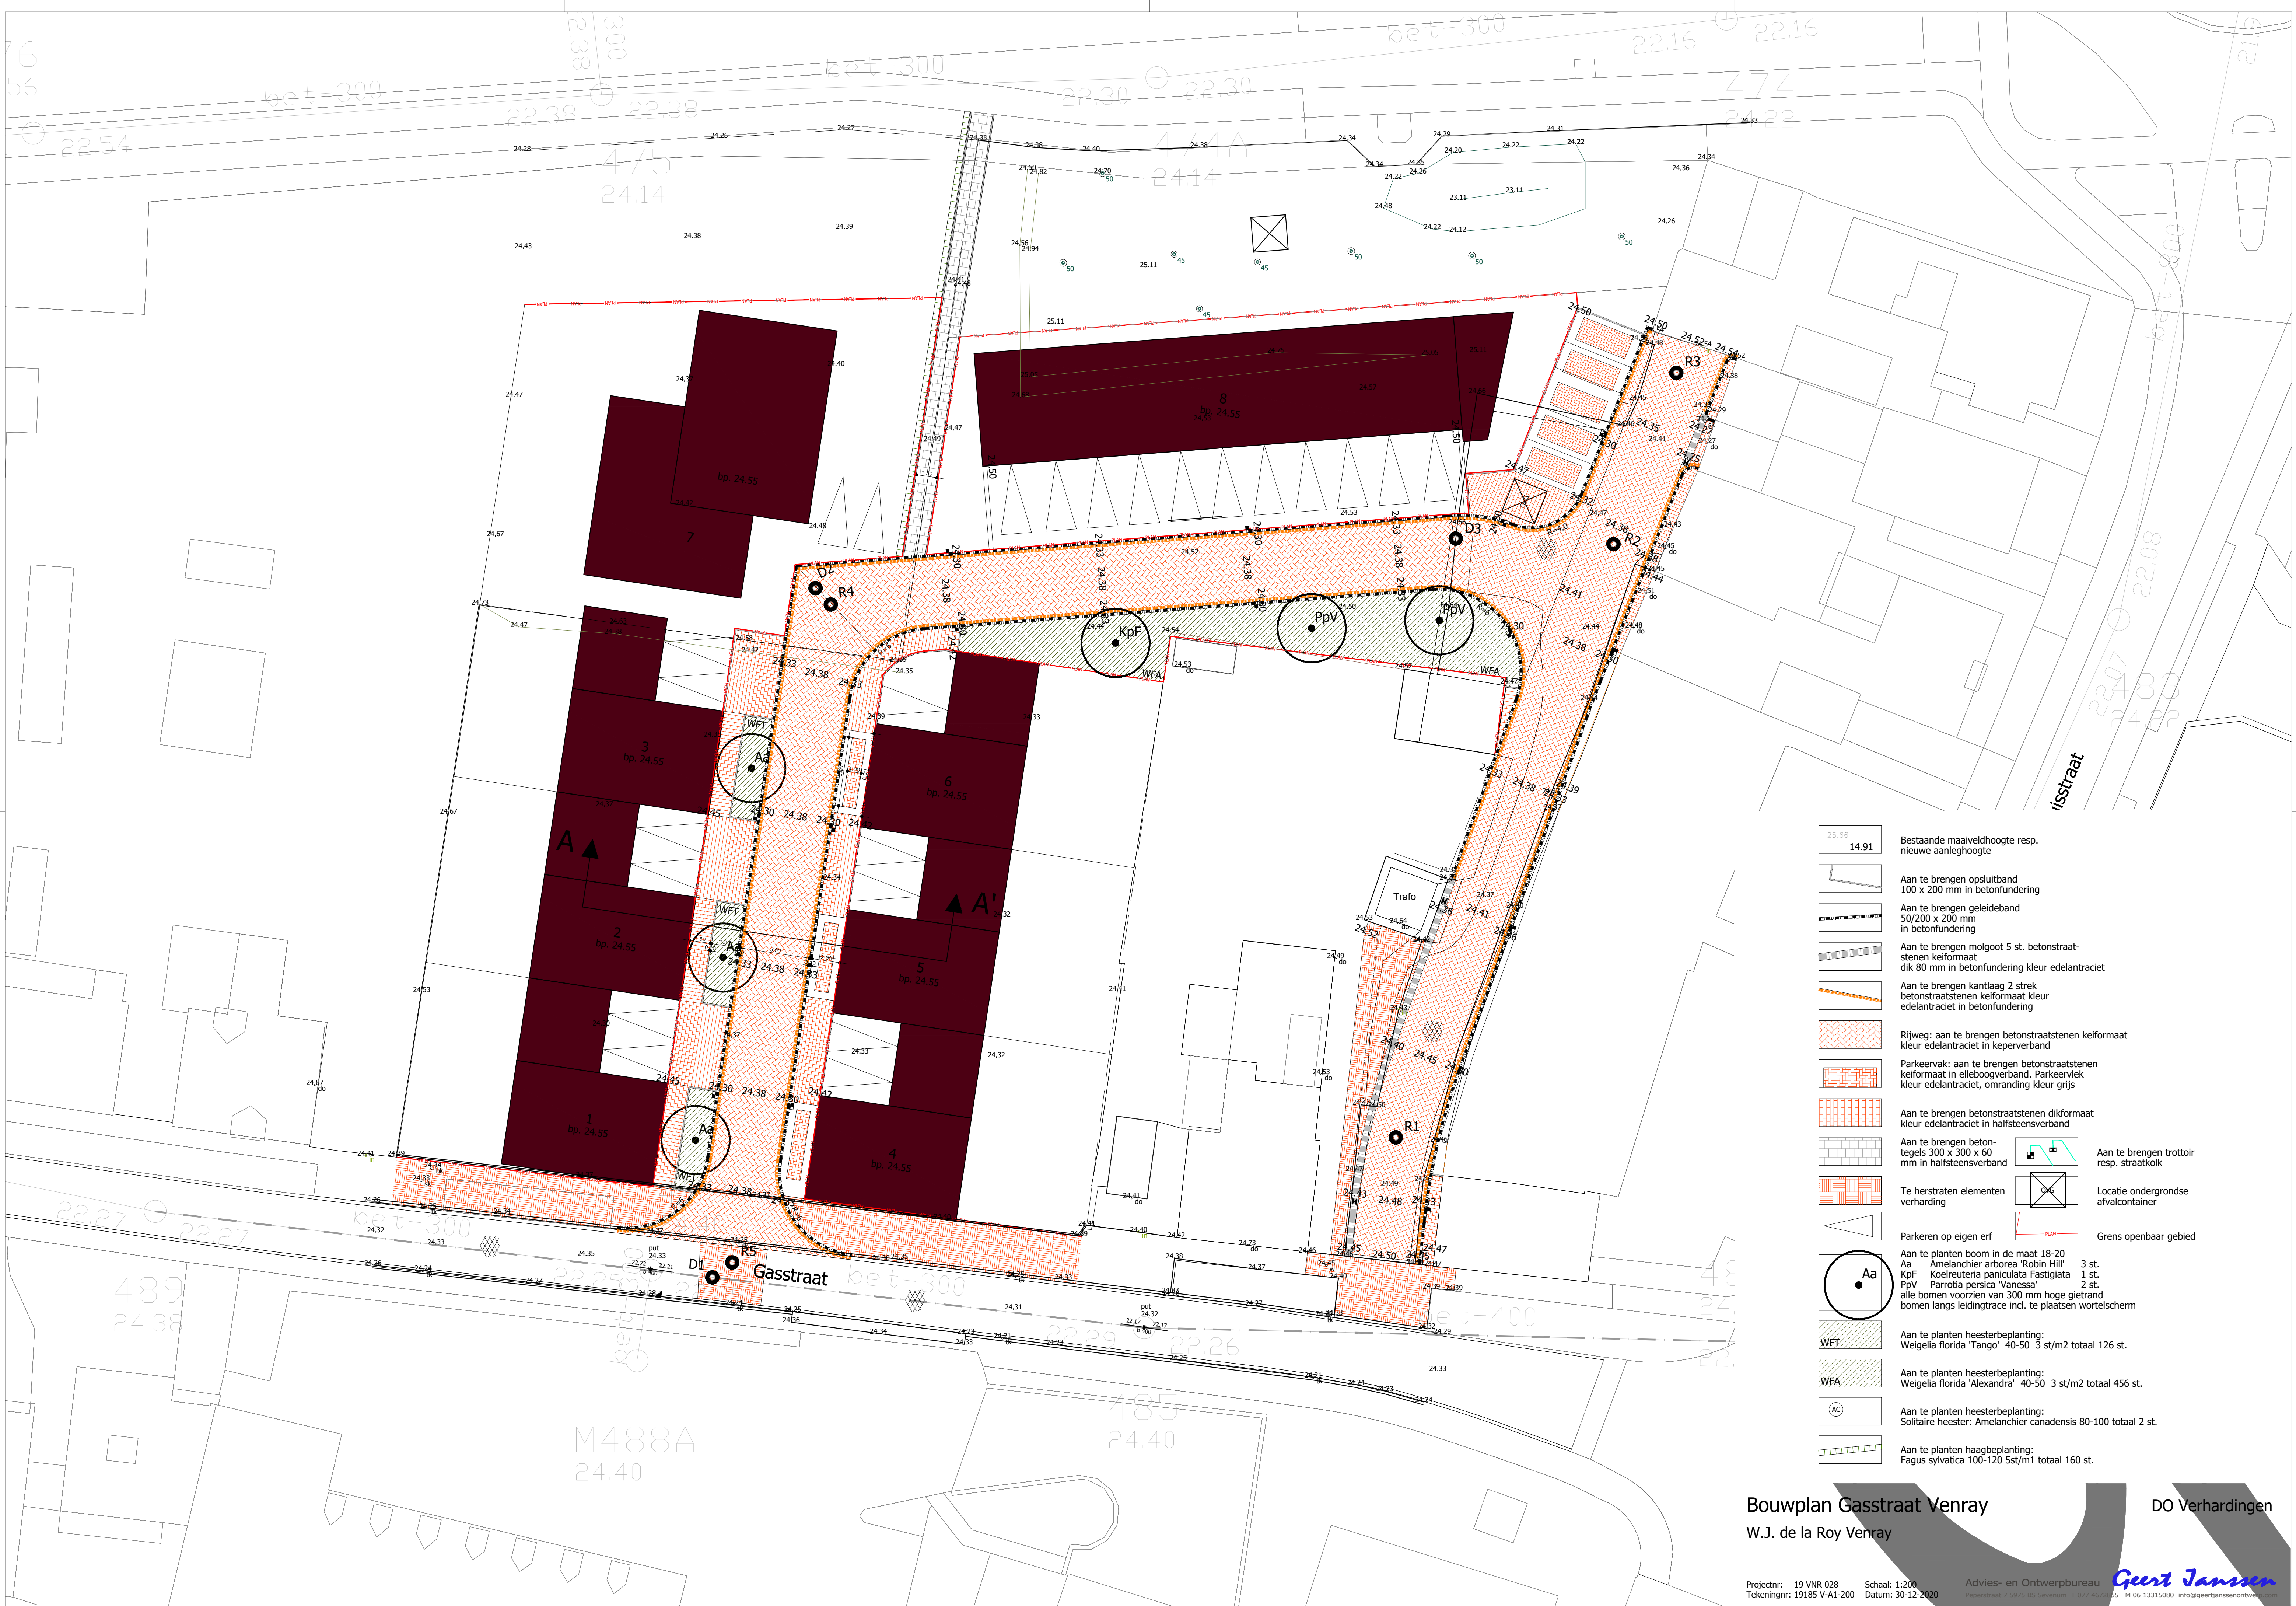

- 25.66
14.91 Bestaande maaiveldhoogte resp. nieuwe aanleghoogte
- Aan te brengen opsluitband 100 x 200 mm in betonfundering
- Aan te brengen geleideband 50/200 x 200 mm in betonfundering
- Aan te brengen molgoot 5 st. betonstraatstenen kei formaat dik 80 mm in betonfundering kleur edelantraciet
- Aan te brengen kantaag 2 strek betonstraatstenen kei formaat kleur edelantraciet in betonfundering
- Rijweg: aan te brengen betonstraatstenen kei formaat kleur edelantraciet in keperverband
- Parkeervak: aan te brengen betonstraatstenen kei formaat in elleboogverband. Parkeervak kleur edelantraciet, omranding kleur grijs
- Aan te brengen betonstraatstenen dik formaat kleur edelantraciet in halfsteensverband
- Aan te brengen beton- tegels 300 x 300 x 60 mm in halfsteensverband
- Te herstraten elementen verharding
- Parkeren op eigen erf
- Aan te planten boom in de maat 18-20
Aa Amelanchier arborea 'Robin Hill' 3 st.
KpF Koeleria paniculata Fastigiata 1 st.
PpV Parrotia persica 'Vanessa' 2 st.
alle bomen voorzien van 300 mm hoge gietrand
bomen langs leidingtracé incl. te plaatsen wortelscherm
- WFT Aan te planten heesterbeplanting: Weigelia florida 'Tango' 40-50 3 st/m2 totaal 126 st.
- WFA Aan te planten heesterbeplanting: Weigelia florida 'Alexandra' 40-50 3 st/m2 totaal 456 st.
- AC Aan te planten heesterbeplanting: Solitaire heester: Amelanchier canadensis 80-100 totaal 2 st.
- Aan te planten haagbeplanting: Fagus sylvatica 100-120 5st/m1 totaal 160 st.
- Aan te brengen trottoir resp. straatkolk
- Locatie ondergrondse afvalcontainer
- Grens openbaar gebied