
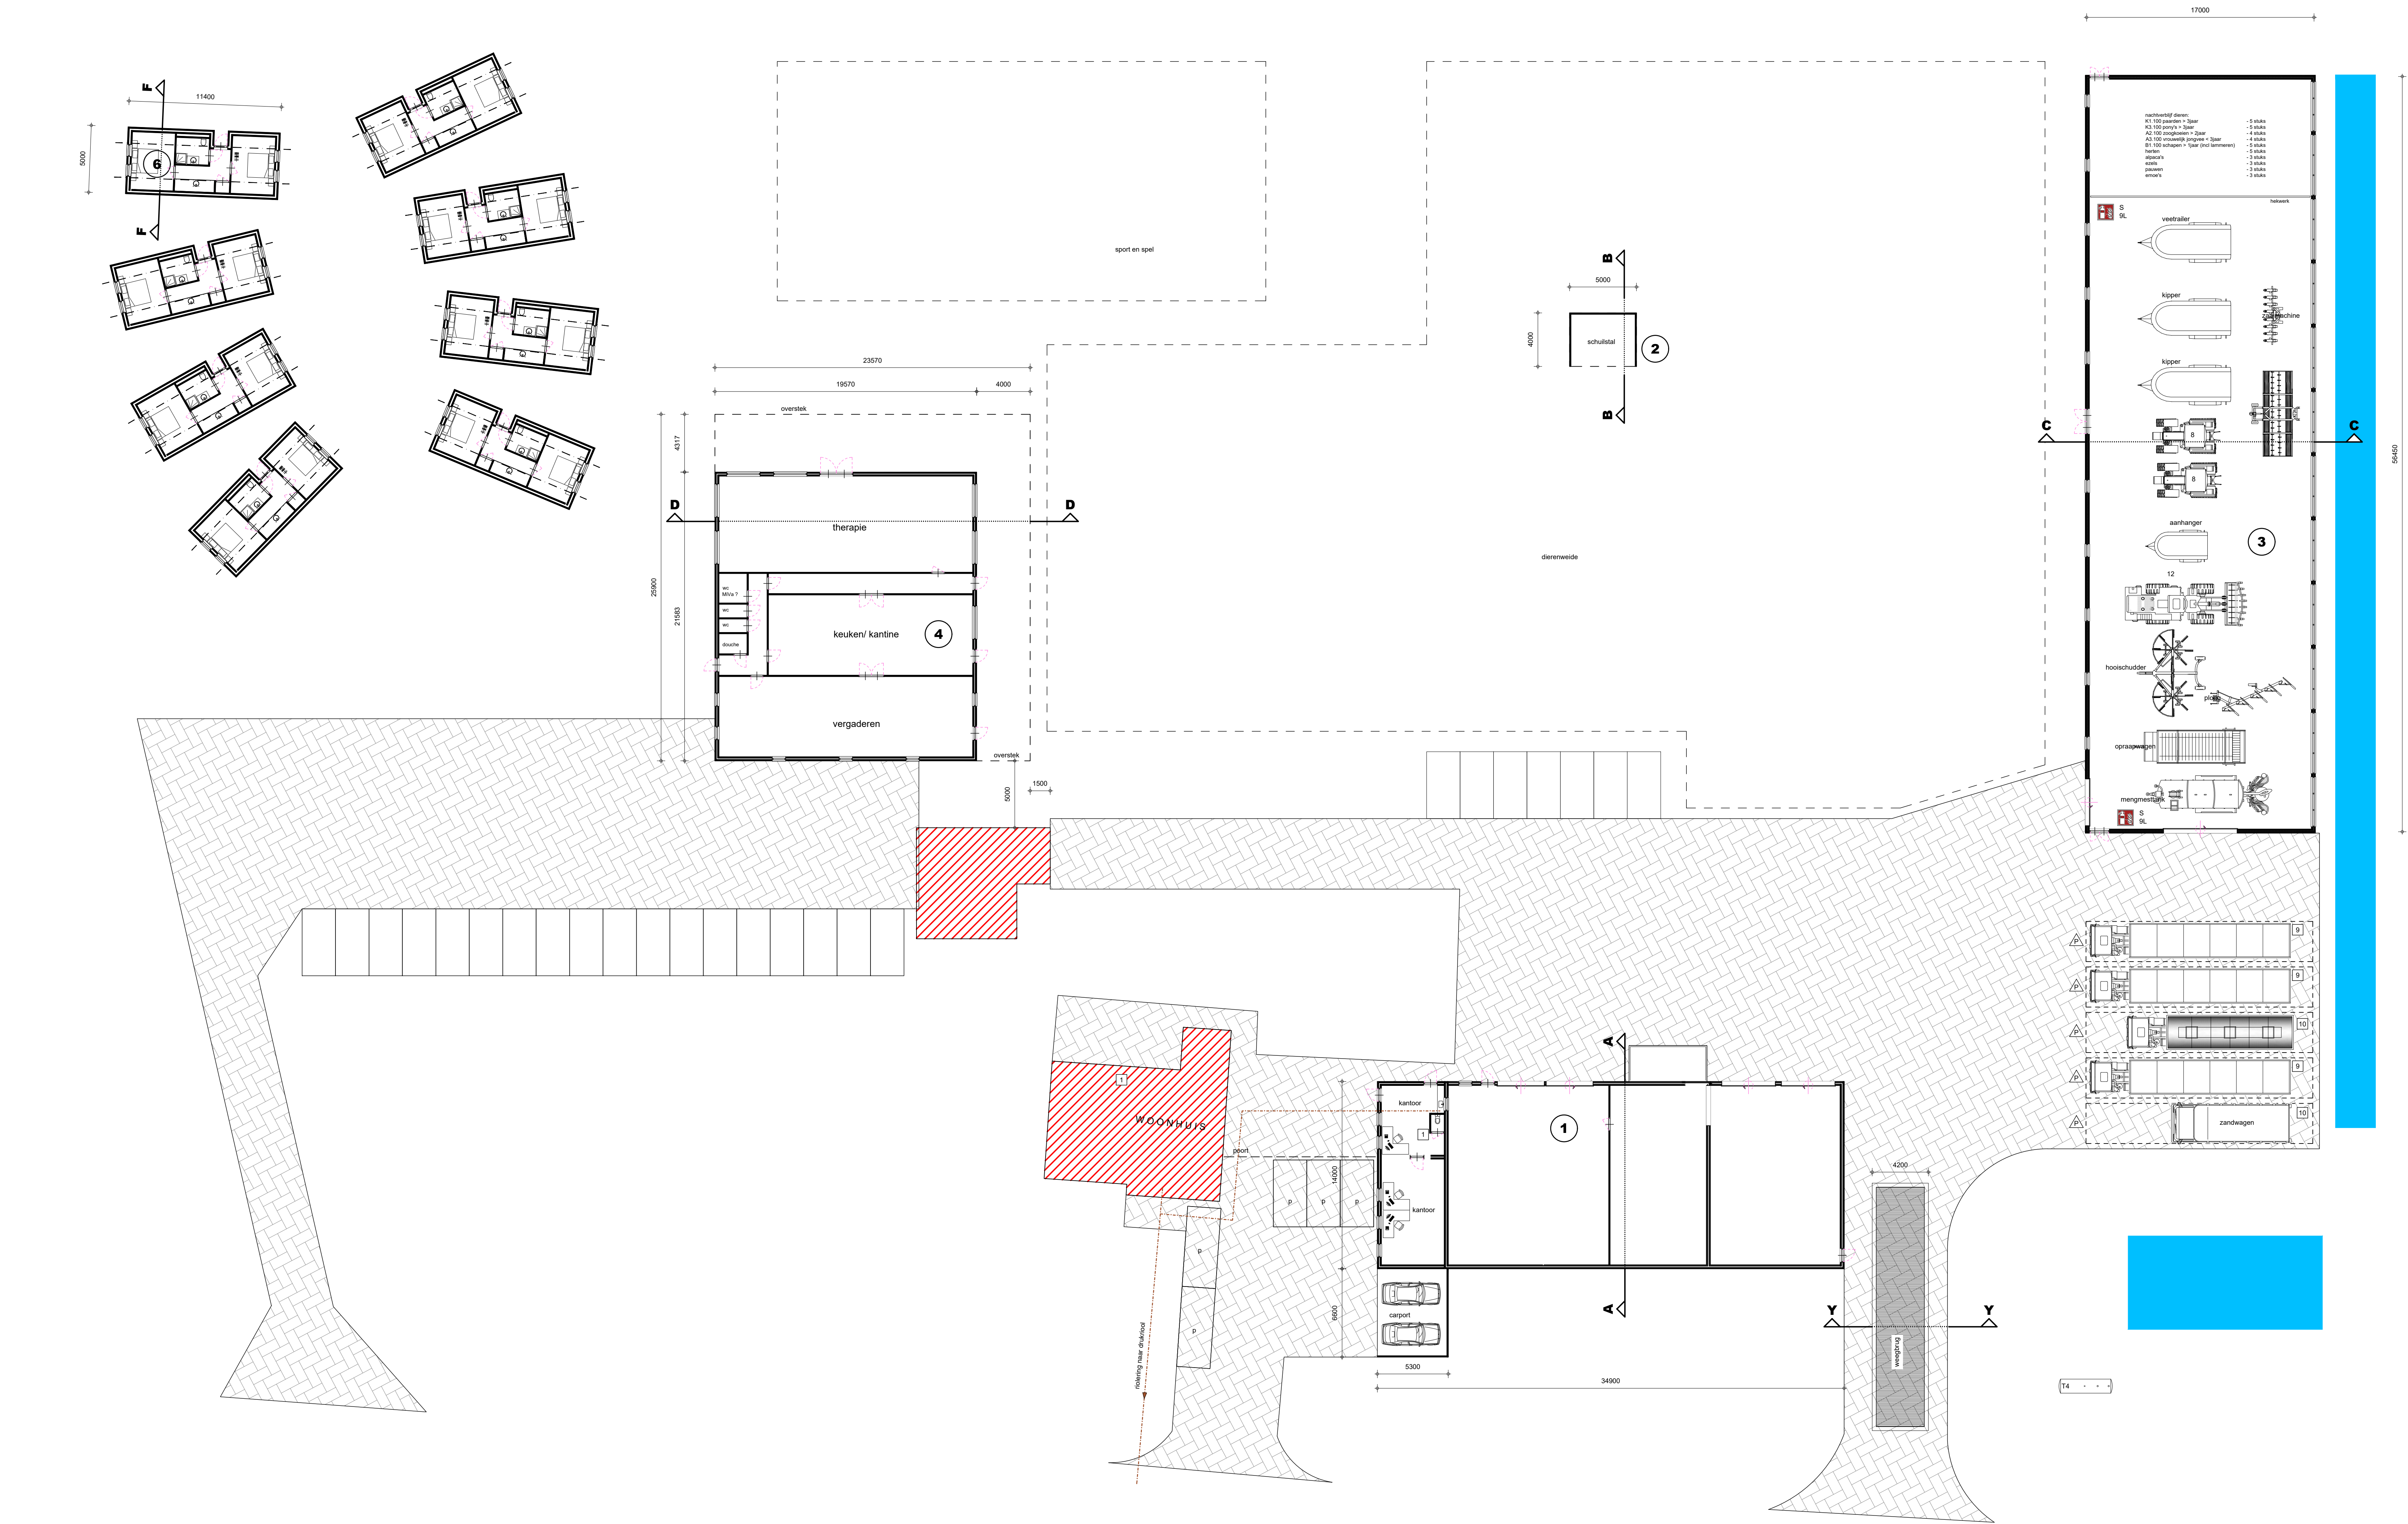


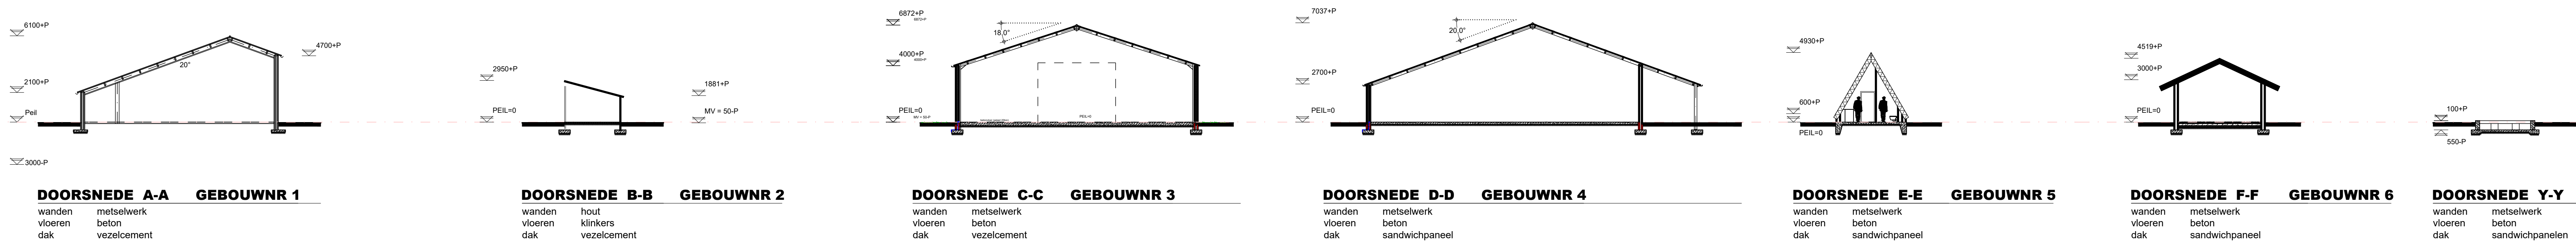

MACHINES-MOTOREN, SILO'S EN TANKS

Machines-motoren			Silo's		
nr.:	benaming:	aantal:	nr.:	benaming:	inhoud/st.:
1	CV-ketel	3	S1	-	- ton
2	compressor	1	S2	-	- ton
3	hogedrukreiniger	1	S3	-	- ton
4	lasapparaat 200amp	1	S4	-	- ton
5	div handgereedschappen	1	S5	-	- m³
6	aggregaat 25kVA	1	S6	-	- m³
7	hydrofoor	1	S7	-	- m³
8	tractor	1	S8	-	- m³
9	vrachtwagen	3	-	-	-
10	vrachtwagen	2	-	-	-
11	elec pomp	2	0.5	-	-
12	loader	1	80	-	-
13	-	-	-	-	-
14	-	-	-	-	-
Tanks (bijv. diesel, propaan e.d.)		
nr.:	omschrijving:	inhoud/st.:
T1	petroleum*	1 1500 L
T2	diesel*	1 1500 L
T3	diesel*	1 1000 L
T4	propaan	1 5000 L
T5	-	- m³
* = in lekkak		


Vaten (bijv. diesel, propaan e.d.)		
nr.:	omschrijving:	inhoud/st.:
V1	smeerolie*	1 60 L
V2	afgewerkte olie*	1 60 L
V3	ADBlue	1 1000 L
V4	-	- L
V5	-	- L
* = in lekkak		

Overige symbolen	
omschrijving:	
A	afvoerpunt drijfmest
P	parkeerplaats vrachtwagens
W	afvoerpunt waswater
B	bestrijdingsmiddelen
G	geneesmiddelen
R	reinigingsmiddelen
B	brandblusser met type- en inhoudvermelding
K	mobiele kadaverkap

Mestopslag:

omschrijving:	-	m³
Totale inhoud mestputten:	-	m³
Totale inhoud mestsilo:	-	m³

* = Alle inhoud uit bovenstaande renvooi welke niet op tekening zijn gebruikt zijn niet van toepassing.

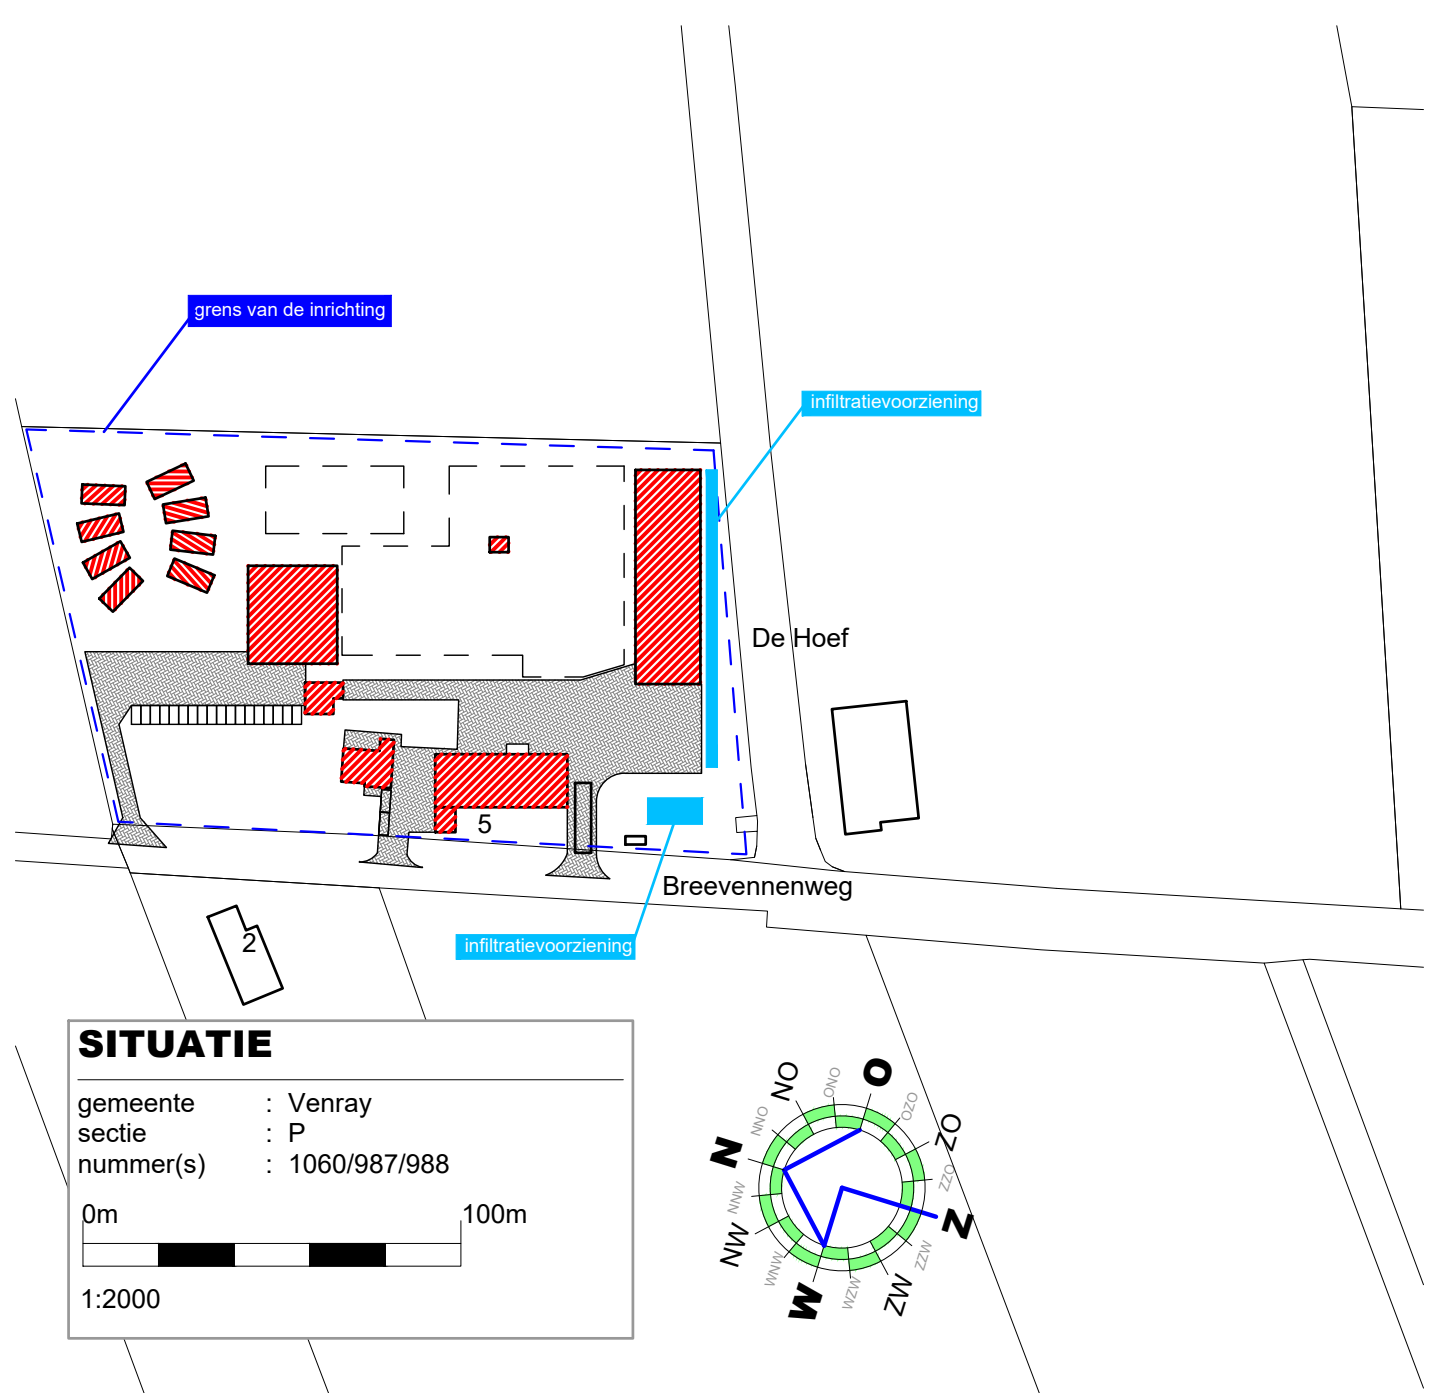

TEKENING BEHORENDE BIJ AANVRAAG ACTIVITEITENBESLUIT

Project	Overzichtstekening	Cont. pers. Tekenaar	JM PB
Projectlocatie	Breevenweg 5 5809EK Leunen	Proj. nr. Blad Schaal Formaat	210138-001-003 1/1 1:200/2000
Onderdeel	Milieutekening	Datum Gewijzigd	11-11-2022 15-06-2023
 Heuvelstraat 12 5751 HN Deurne T 0493-242133 I www.arvalls.nl E info@roba-advies.nl			
Onderdeel van arvalls			
© ROBA ADVIES			