


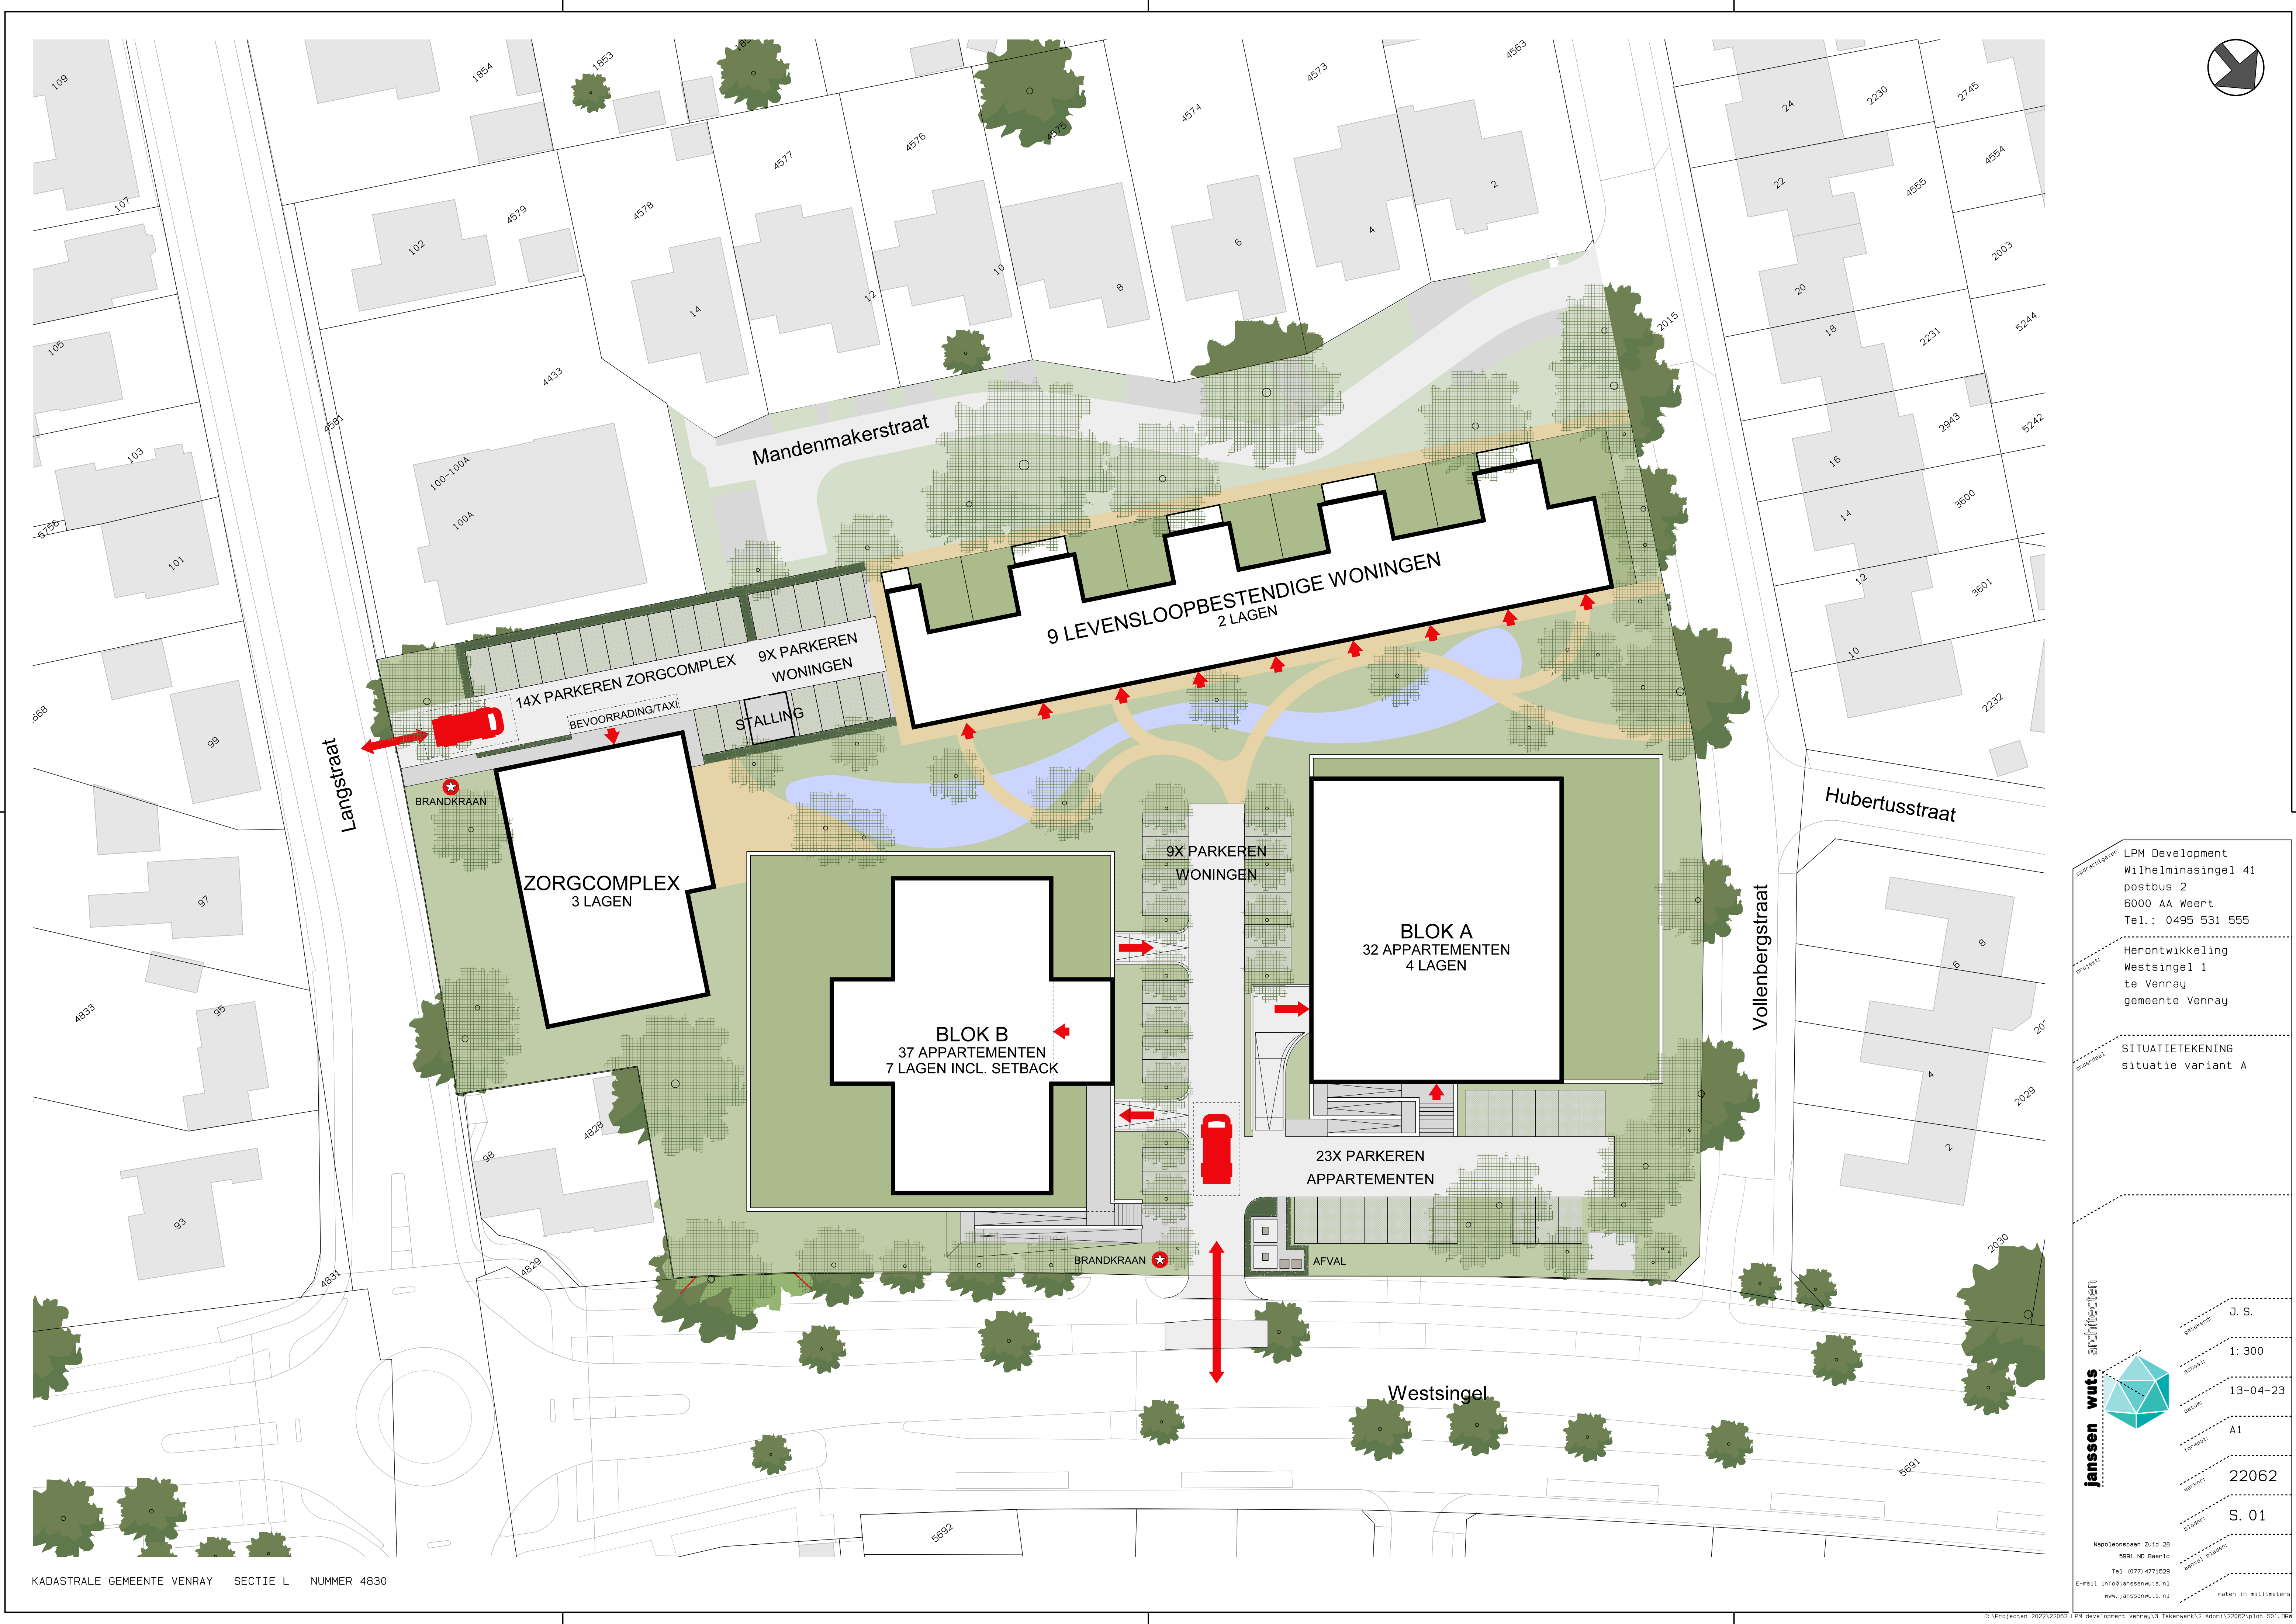

opdrachtgever:

LPM Development
Wilhelminasingel 41
postbus 2
6000 AA Weert
Tel.: 0495 531 555


project:

Herontwikkeling
Westsingel 1
te Venray
gemeente Venray

ontwerper:

SITUATIETEKENING
situatie variant A

janssen wuts
architecten

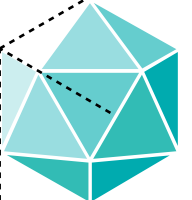

ontwerper:

J. S.

schaal:

1: 300

datum:

13-04-23

format:

A1

werknr:

22062

bladzijde:

S. 01

Napoleonsteun Zuid 28
5991 ND Bearlo
Tel: (077) 4771529
E-mail: info@janssenwuts.nl
www.janssenwuts.nl

maten in millimeters

J:\Projecten 2022\22062 LPM development Venray\3 Tekening\2 A0m1\22062\plot-001.dwg