


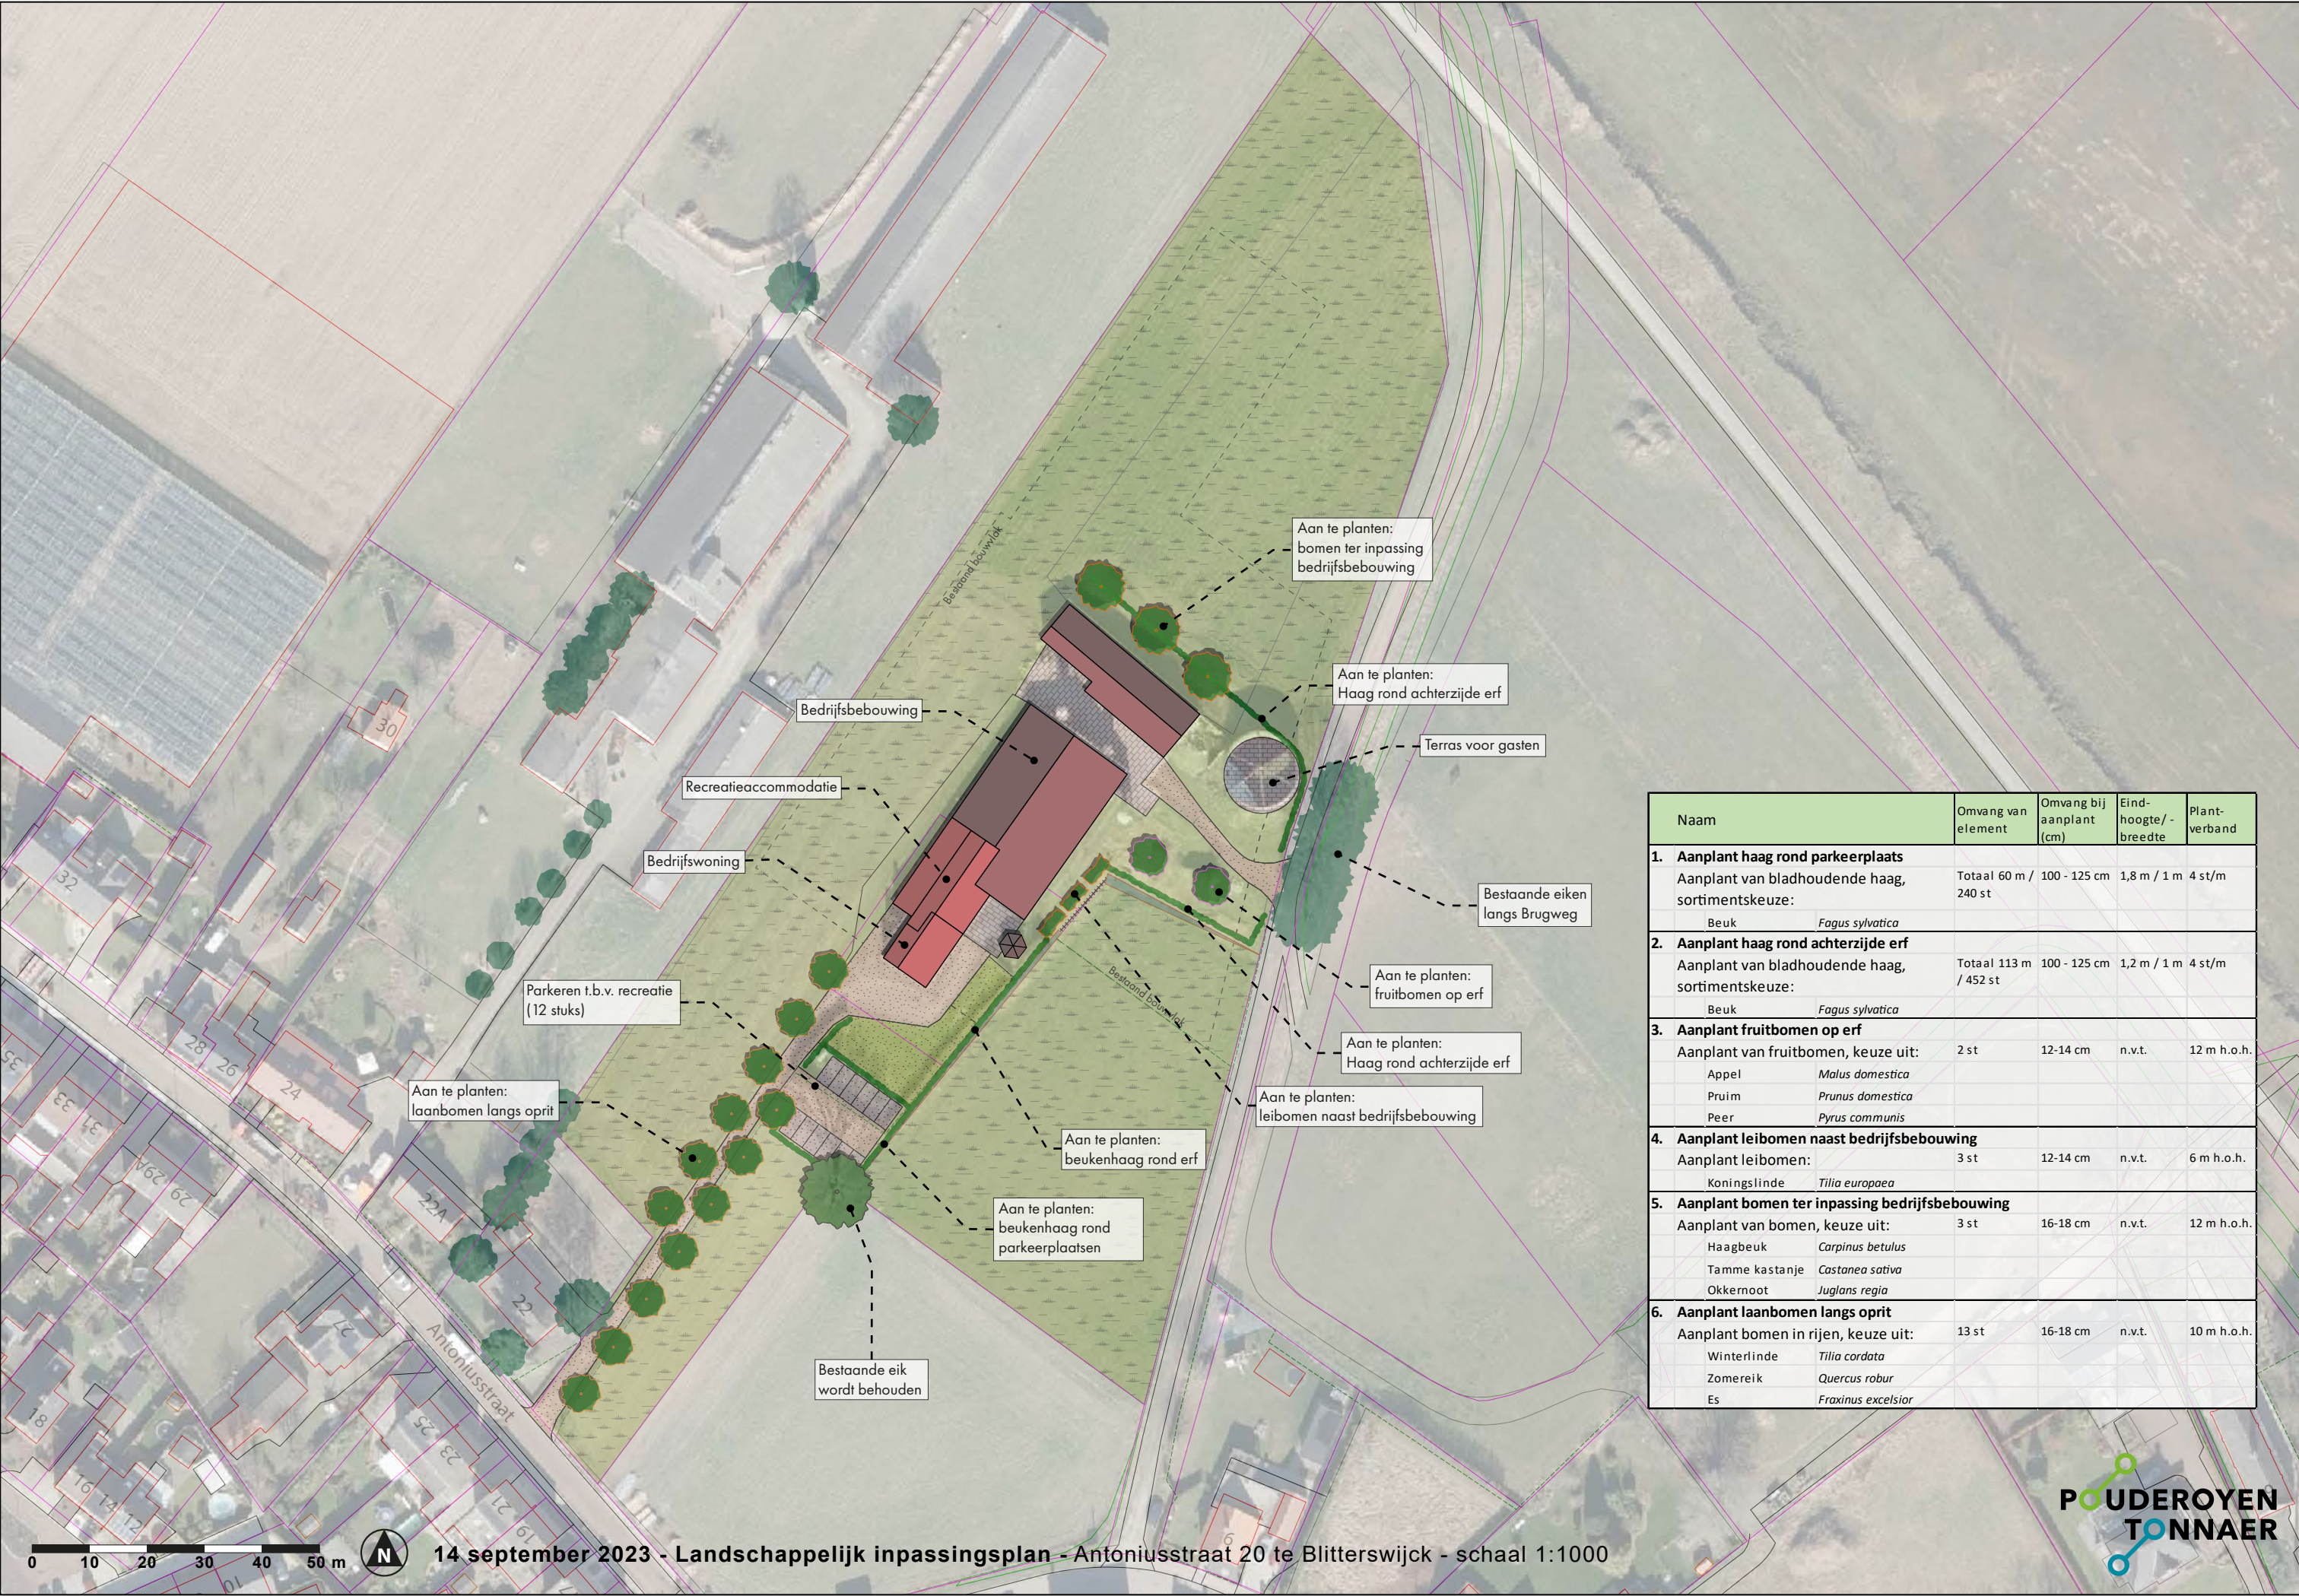

Naam	Omvang van element	Omvang bij aanplant (cm)	Eind- hoogte / - breedte	Plant- verband
1. Aanplant haag rond parkeerplaats				
Aanplant van bladhoudende haag, sortimentskeuze:	Totaal 60 m / 240 st	100 - 125 cm	1,8 m / 1 m	4 st/m
Beuk	<i>Fagus sylvatica</i>			
2. Aanplant haag rond achterzijde erf				
Aanplant van bladhoudende haag, sortimentskeuze:	Totaal 113 m / 452 st	100 - 125 cm	1,2 m / 1 m	4 st/m
Beuk	<i>Fagus sylvatica</i>			
3. Aanplant fruitbomen op erf				
Aanplant van fruitbomen, keuze uit:	2 st	12-14 cm	n.v.t.	12 m h.o.h.
Appel	<i>Malus domestica</i>			
Pruim	<i>Prunus domestica</i>			
Peer	<i>Pyrus communis</i>			
4. Aanplant leibomen naast bedrijfsbebouwing				
Aanplant leibomen:	3 st	12-14 cm	n.v.t.	6 m h.o.h.
Koningslinde	<i>Tilia europaea</i>			
5. Aanplant bomen ter inpassing bedrijfsbebouwing				
Aanplant van bomen, keuze uit:	3 st	16-18 cm	n.v.t.	12 m h.o.h.
Haagbeuk	<i>Carpinus betulus</i>			
Tamme kastanje	<i>Castanea sativa</i>			
Okkernoot	<i>Juglans regia</i>			
6. Aanplant laanbomen langs oprit				
Aanplant bomen in rijen, keuze uit:	13 st	16-18 cm	n.v.t.	10 m h.o.h.
Winterlinde	<i>Tilia cordata</i>			
Zomereik	<i>Quercus robur</i>			
Es	<i>Fraxinus excelsior</i>			