


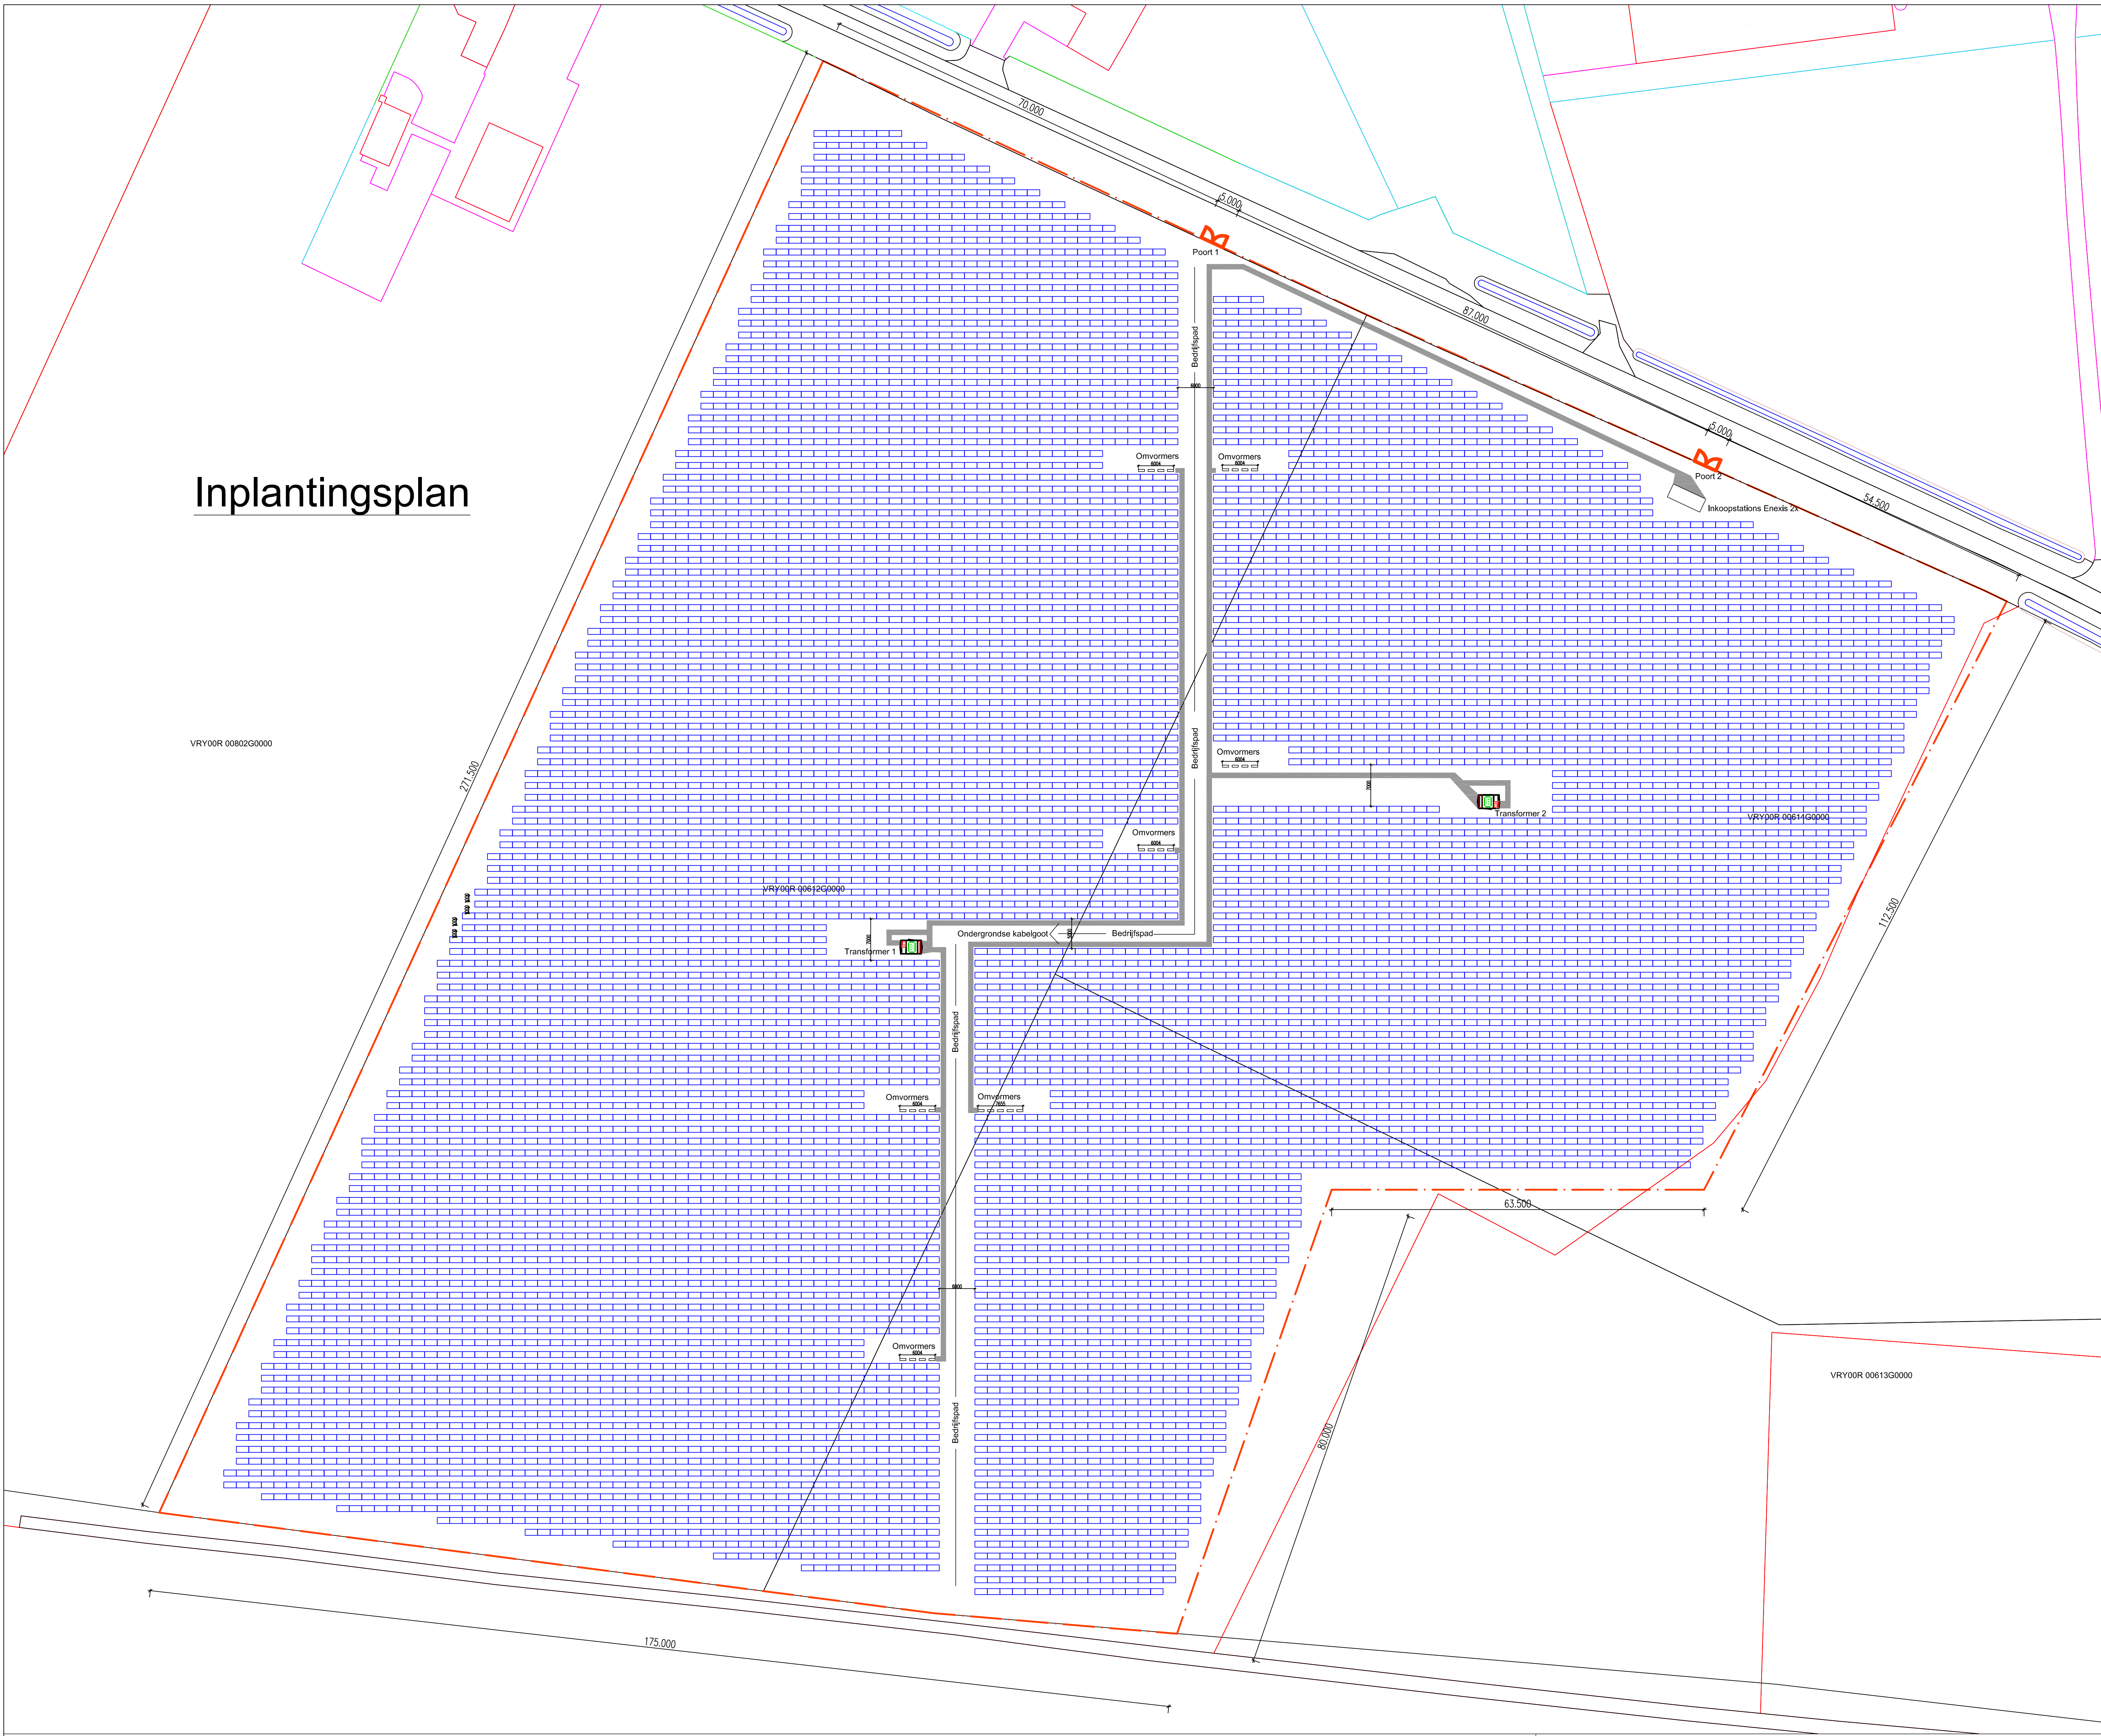

Inplantingsplan


Detail Trafostation




Materiaal: Prefab beton
Deuren en rooster: Staal
Kleur: RAL 7016

Detail Inkoopstation Linea

Aanzichten

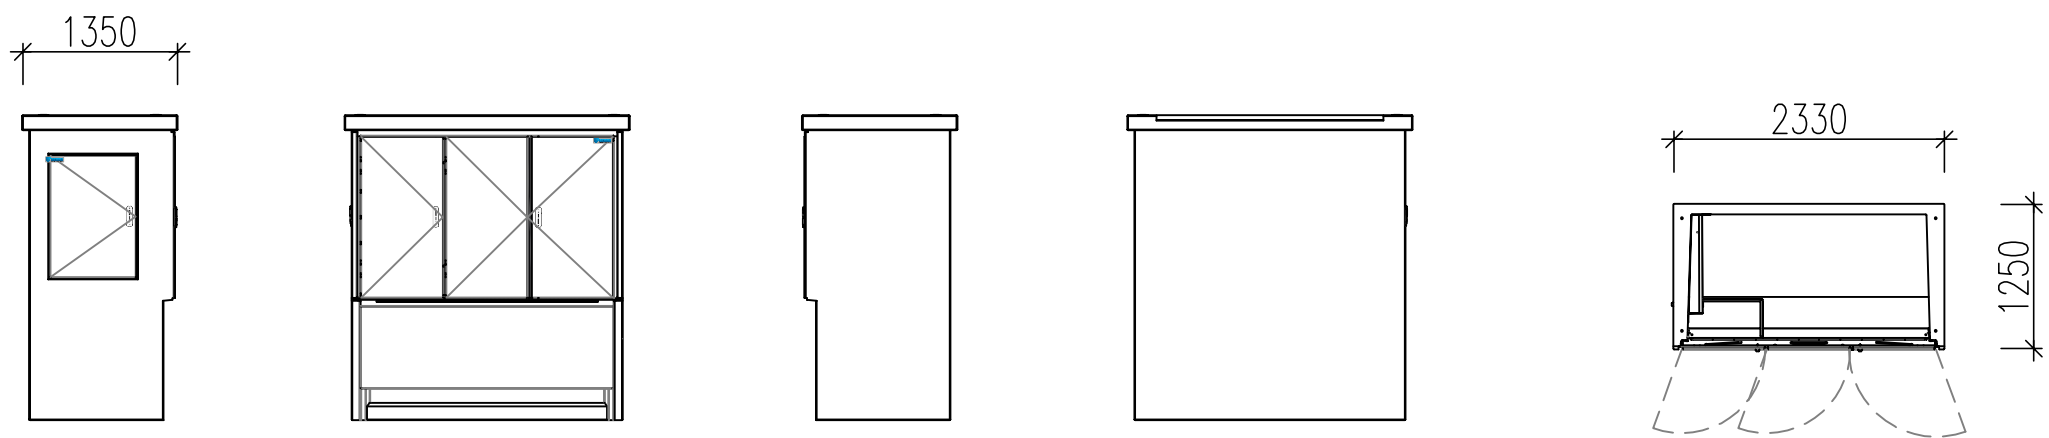


Fundatie

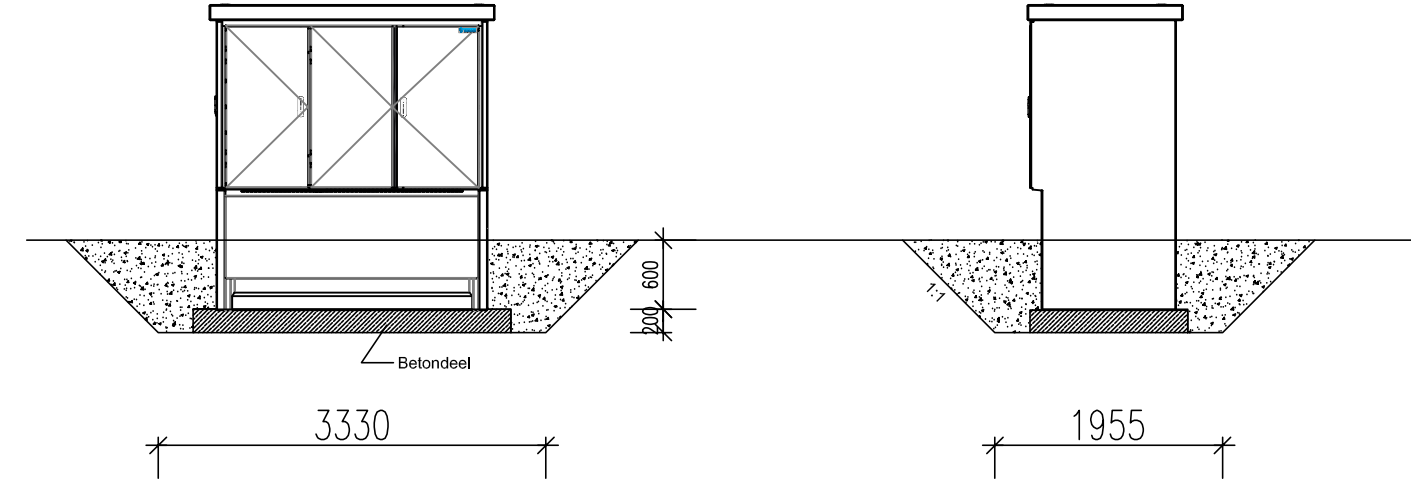

Materiaal: Prefab beton
Deuren en rooster: Staal
Kleur: RAL 7016

Detail Poort

Materiaal: Gegalvaniseerde Staal
Kleur: RAL 6005

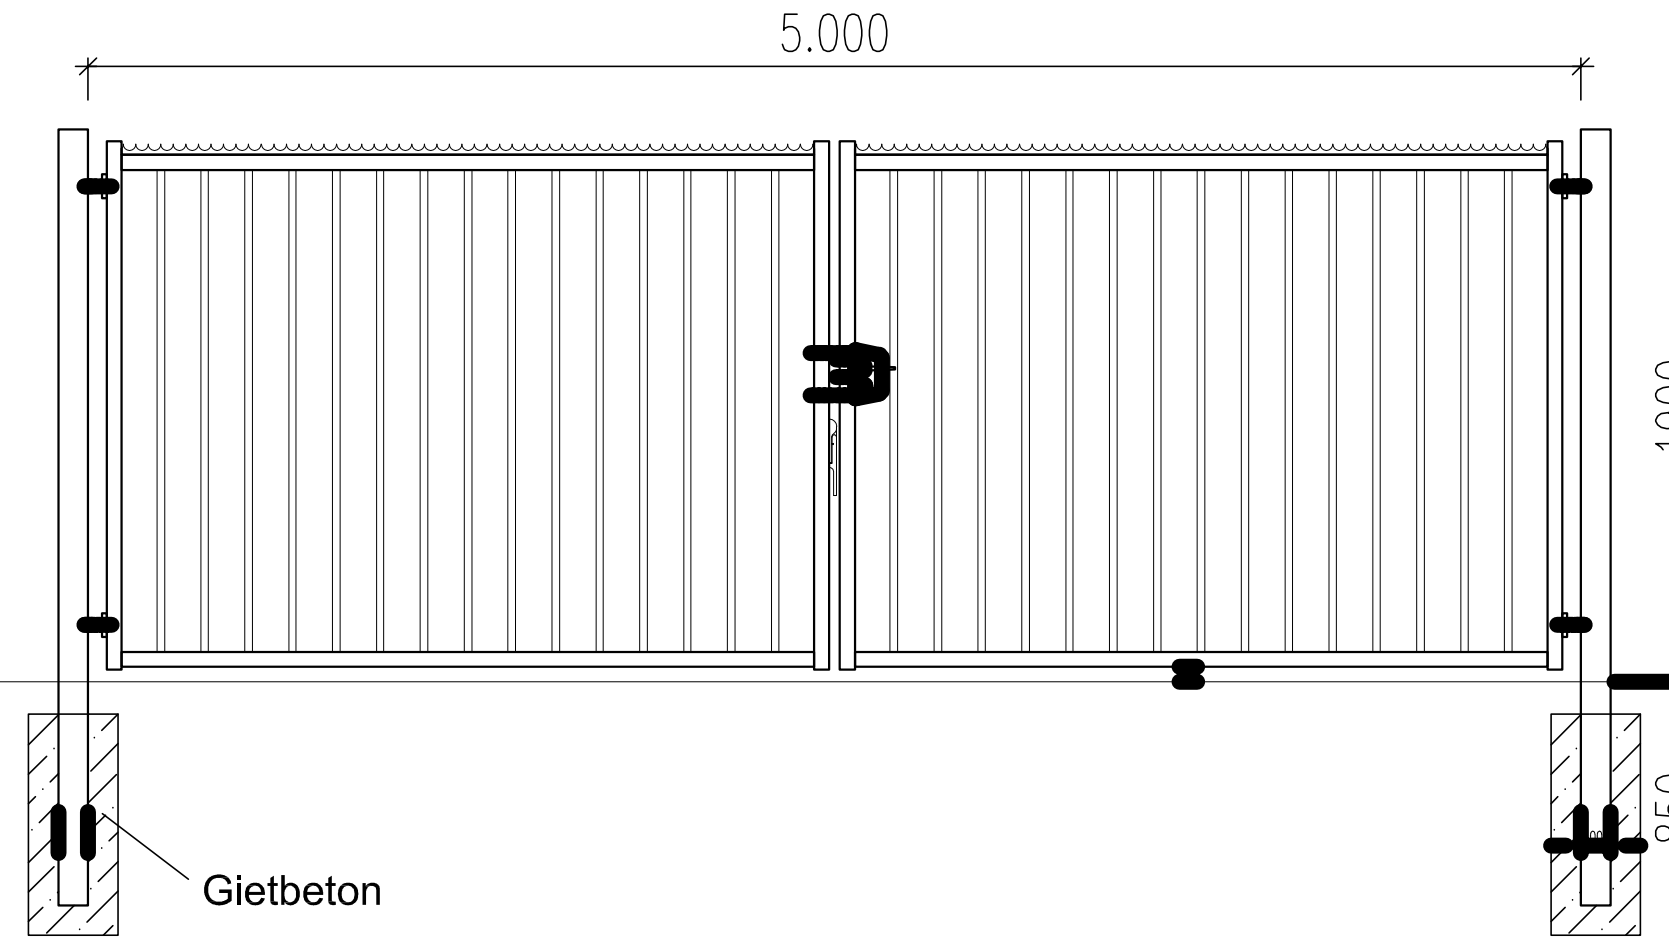

Planningsinformatie

Module layout:	Oppervlakt [m²]	Modules [pcs.]	Vermogen [kWp]
Phase 1	44.000	9.306	3.955,05


Omvormer:

Transformator 1:
16 x SG110CX
Transformator 2:
15 x SG110CX

Ontwerpgegevens

Zonnearrangement	"Venray Blaktenweg"
Breedte-Lengtegraad	51.500°N, 6.000°E
Windbelasting	q _w = 0,49 kN/m²
Sneeuwbelasting	s _{le} = 0,56 kN/m²
Hoogte boven de zee	23 m
PV-Modules	STP425S-B72/Vnhy
anti-glare glass	
Specifieke opbrengst	990 kWh/kWp/a
Globale straling hor.	1.073 kWh/m² (PVGIS)
Straling module	1.187 kWh/m²
Performance Ratio	83,5 %
Orientation	180°
Bouwhoogte	Modules 0,46 m
Omvormers	Omvormers 1,50 m
Afstand tussen modules	1,00 m
Steenhoek	15°
Montagesysteem	Renusol Console
Basis van planning	Cadastrale plan + BGT

Legend:

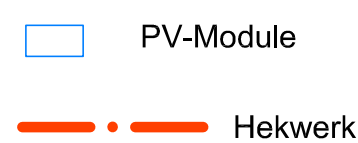


Detail Montagesysteem

Renusol ConSole
Materiaal: HDPE
Kleur: Zwart


Detail Omvormerconstructie

Materiaal: Aluminium
Kleur: Aluminium

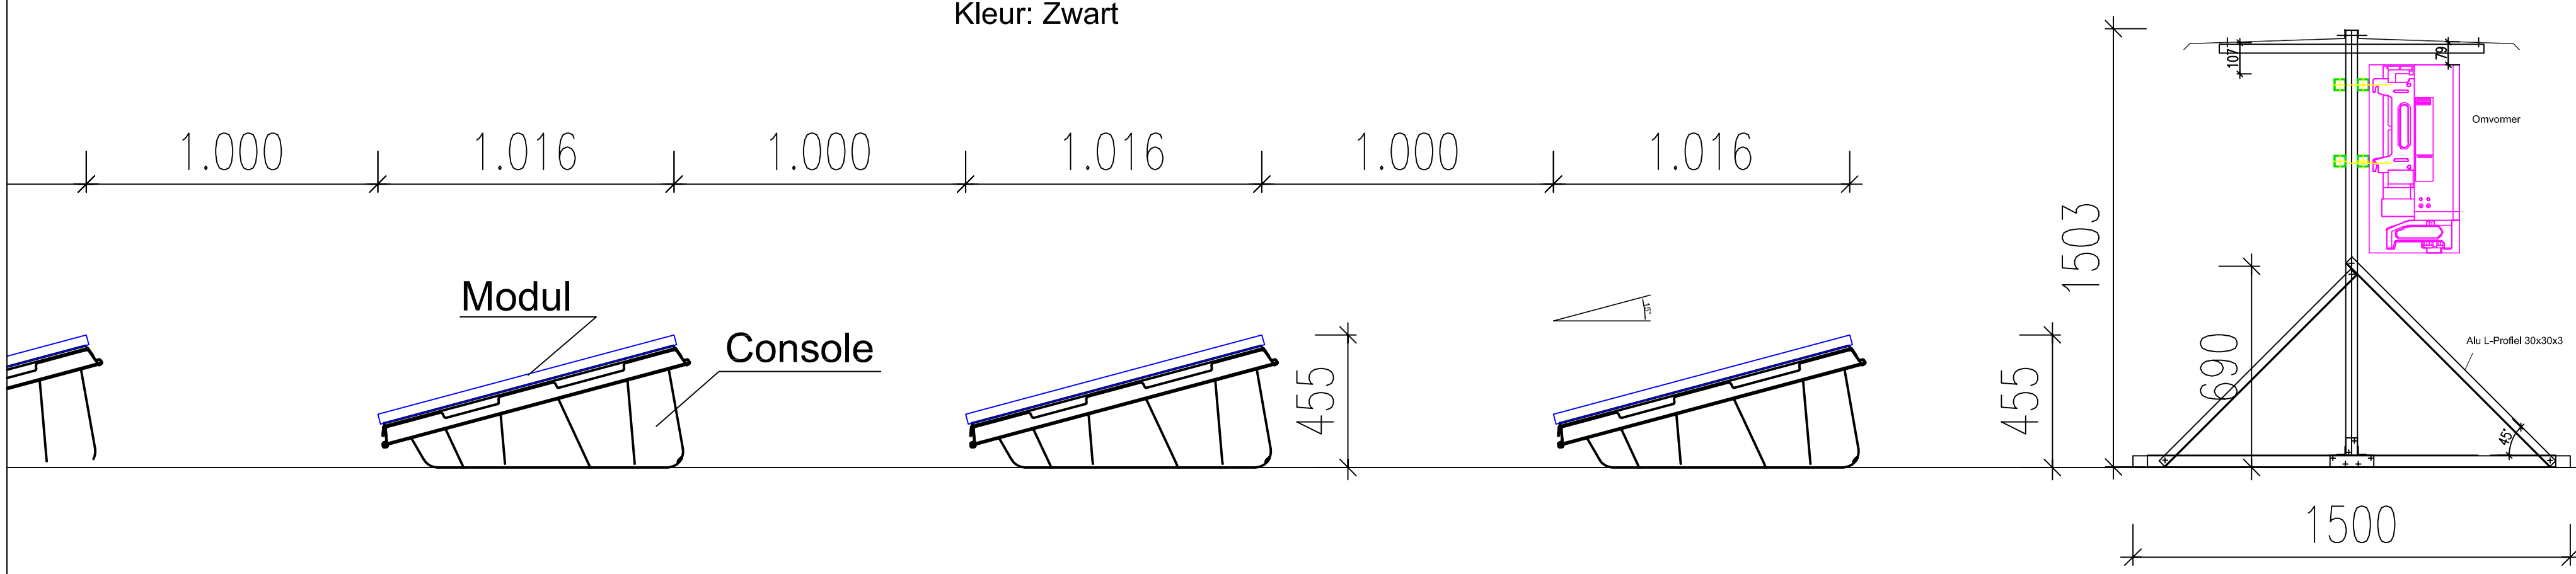

Detail Hekwerk

Materiaal: Gegalvaniseerde Staal
Kleur: RAL 6005

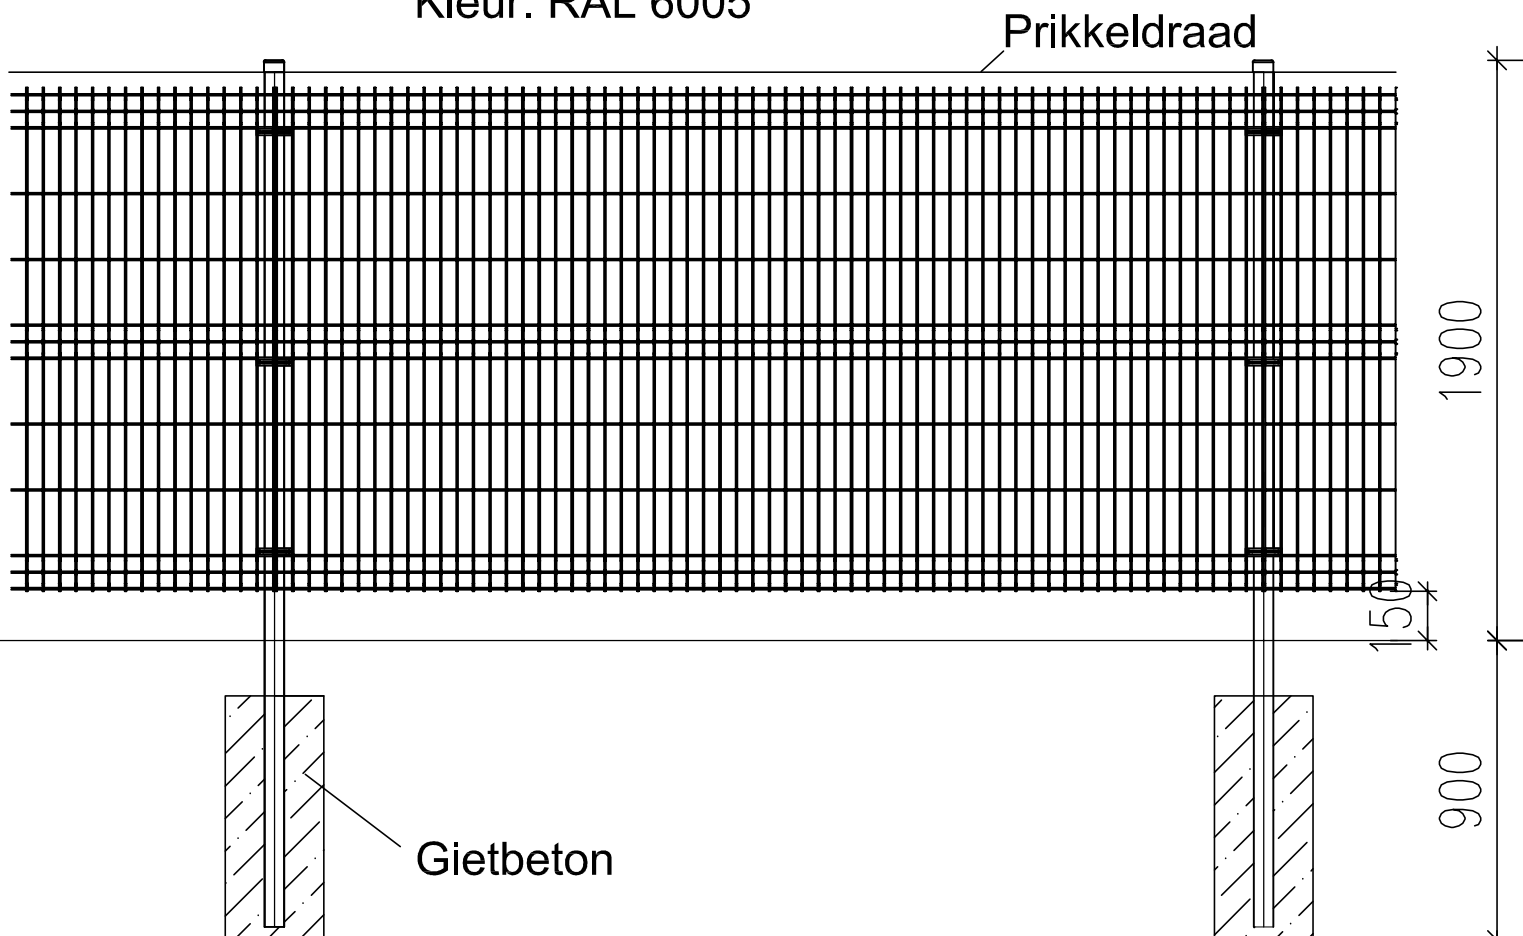

Detail Kabelgoot

