


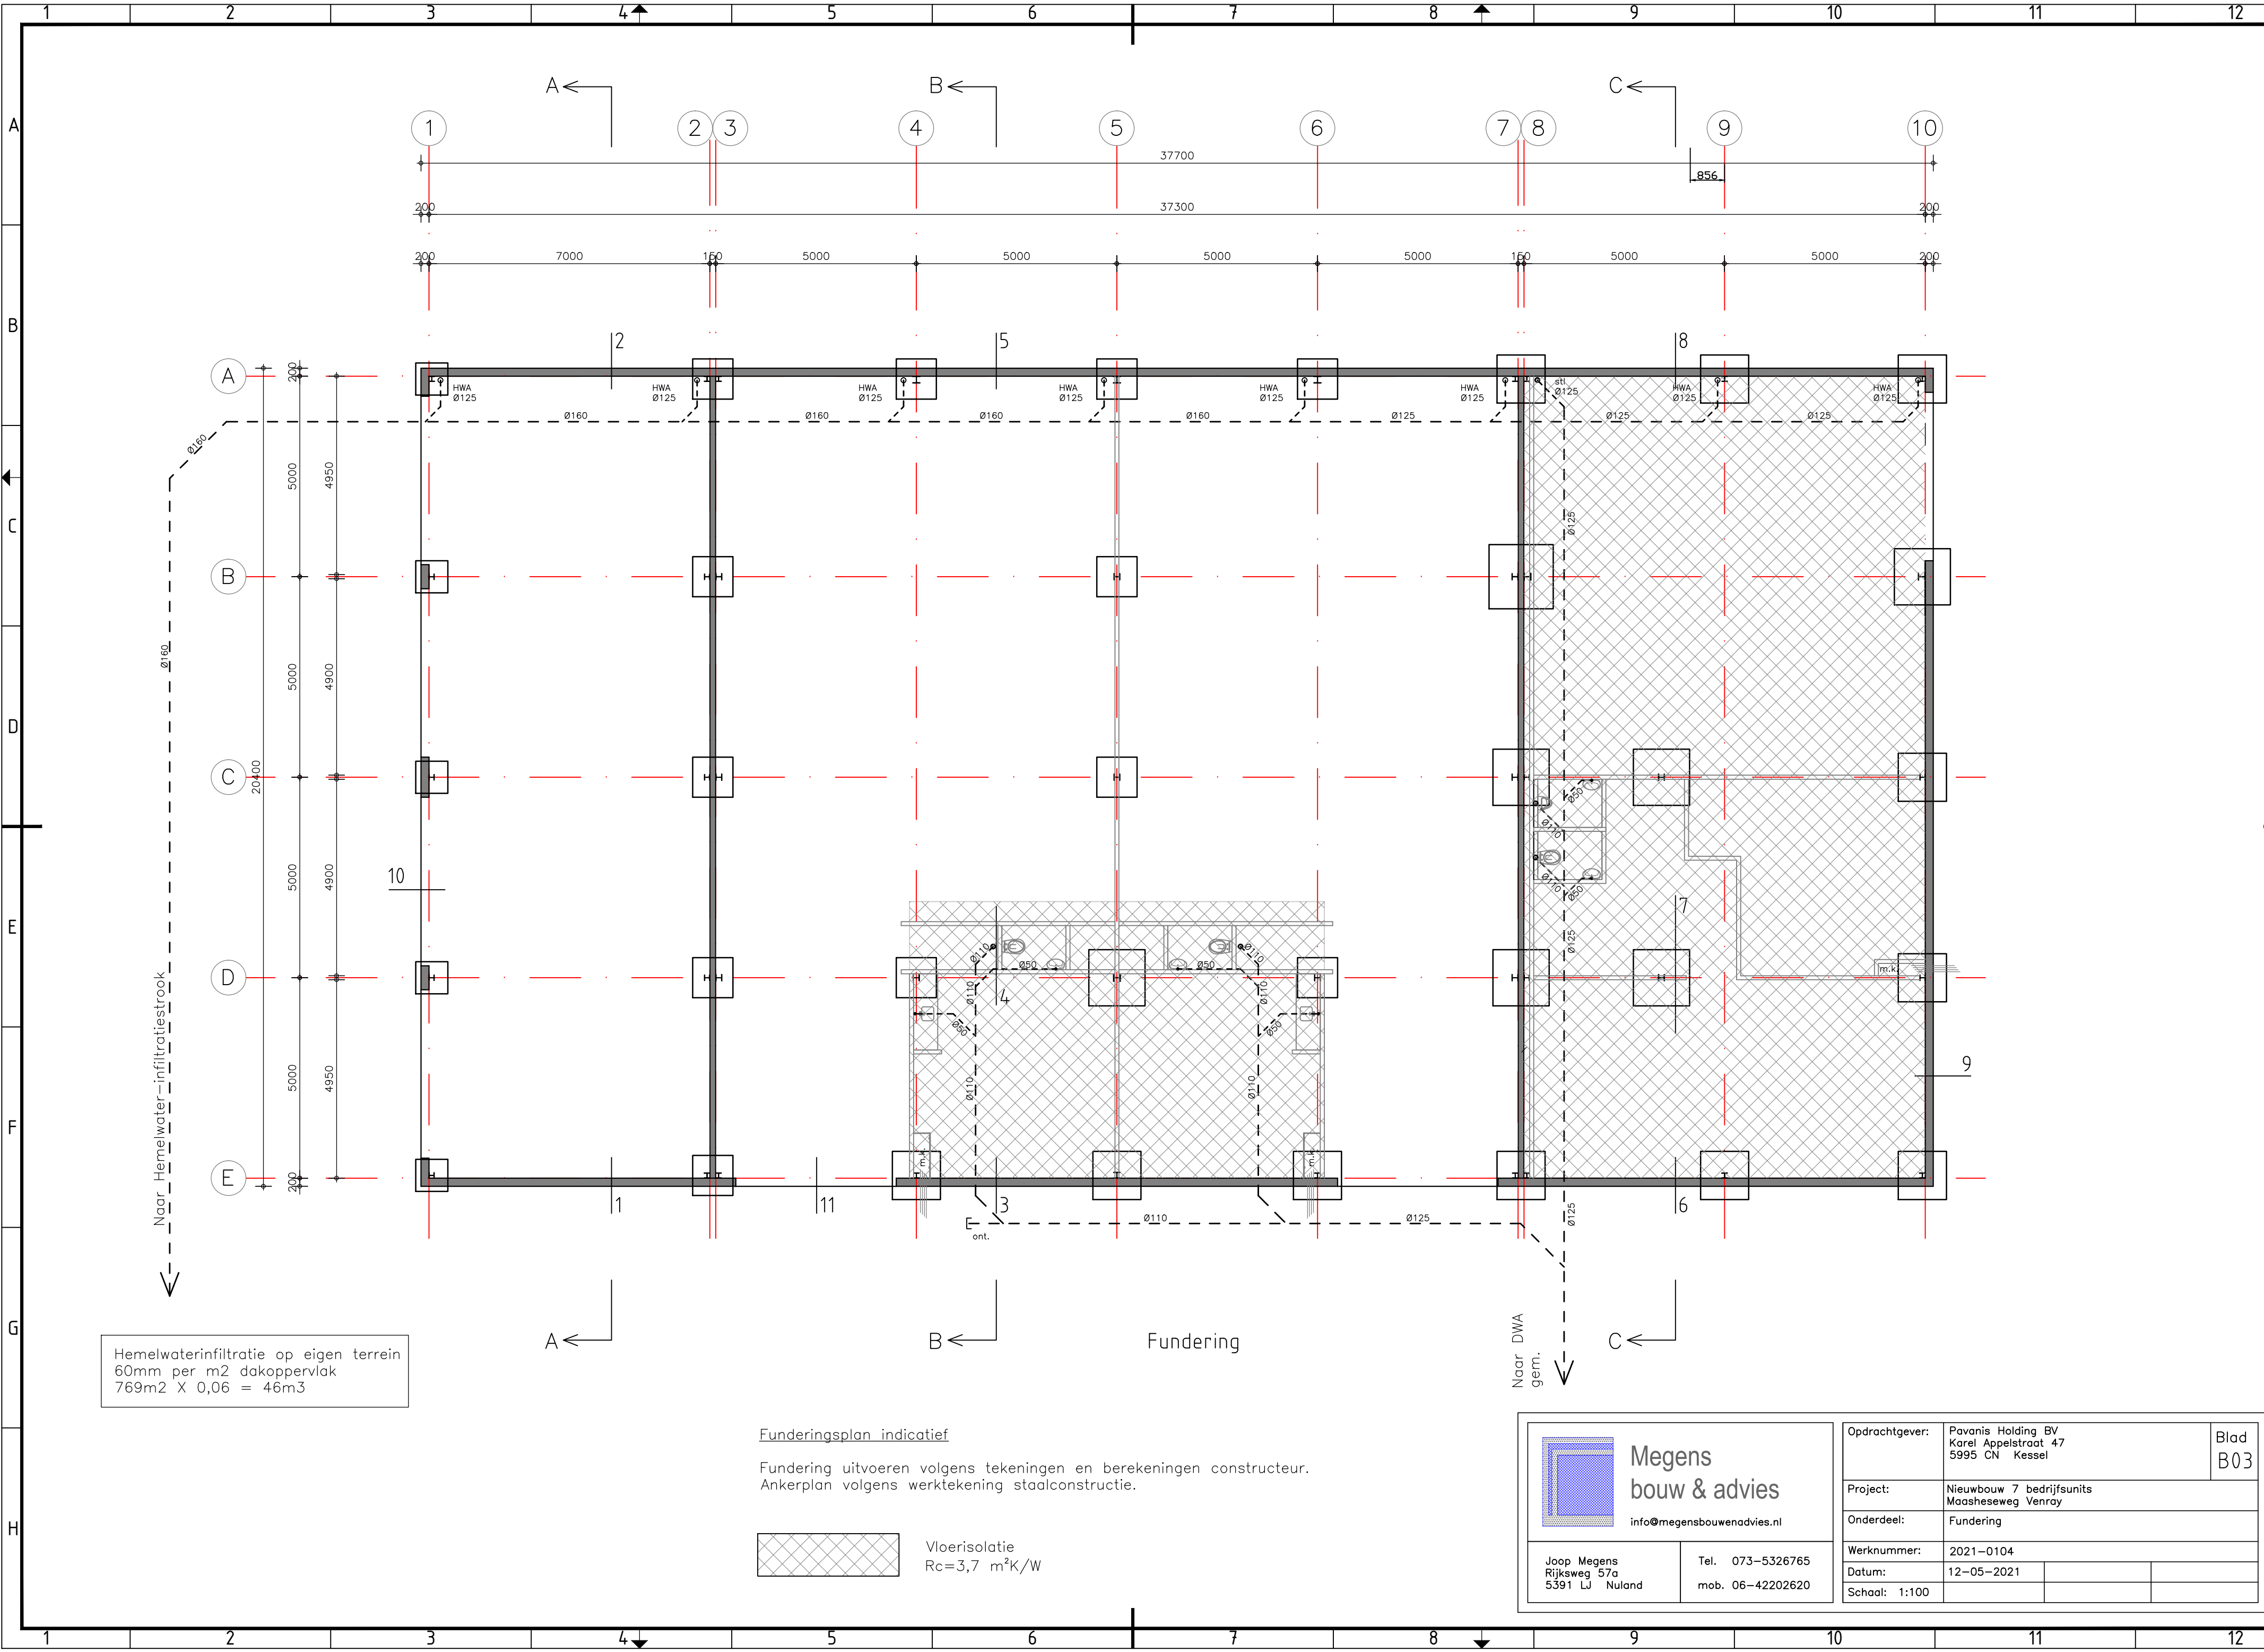


Hemelwaterinfiltratie op eigen terrein
60mm per m2 dakoppervlak
769m2 X 0,06 = 46m3

Funderingsplan indicatief

Fundering uitvoeren volgens tekeningen en berekeningen constructeur.
Ankerplan volgens werktekening staalconstructie.

Vloerisolatie
Rc=3,7 m²K/W

Fundering

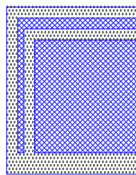

**Megens
bouw & advies**
info@megensbouwenadvies.nl

Joop Megens
Rijksweg 57a
5391 LJ Nuland

Tel. 073-5326765
mob. 06-42202620

Opdrachtgever:	Pavanis Holding BV Karel Appelstraat 47 5995 CN Kessel	Blad B03
Project:	Nieuwbouw 7 bedrijfsunits Maasheseweg Venray	
Onderdeel:	Fundering	
Werknummer:	2021-0104	
Datum:	12-05-2021	
Schaal:	1:100	