
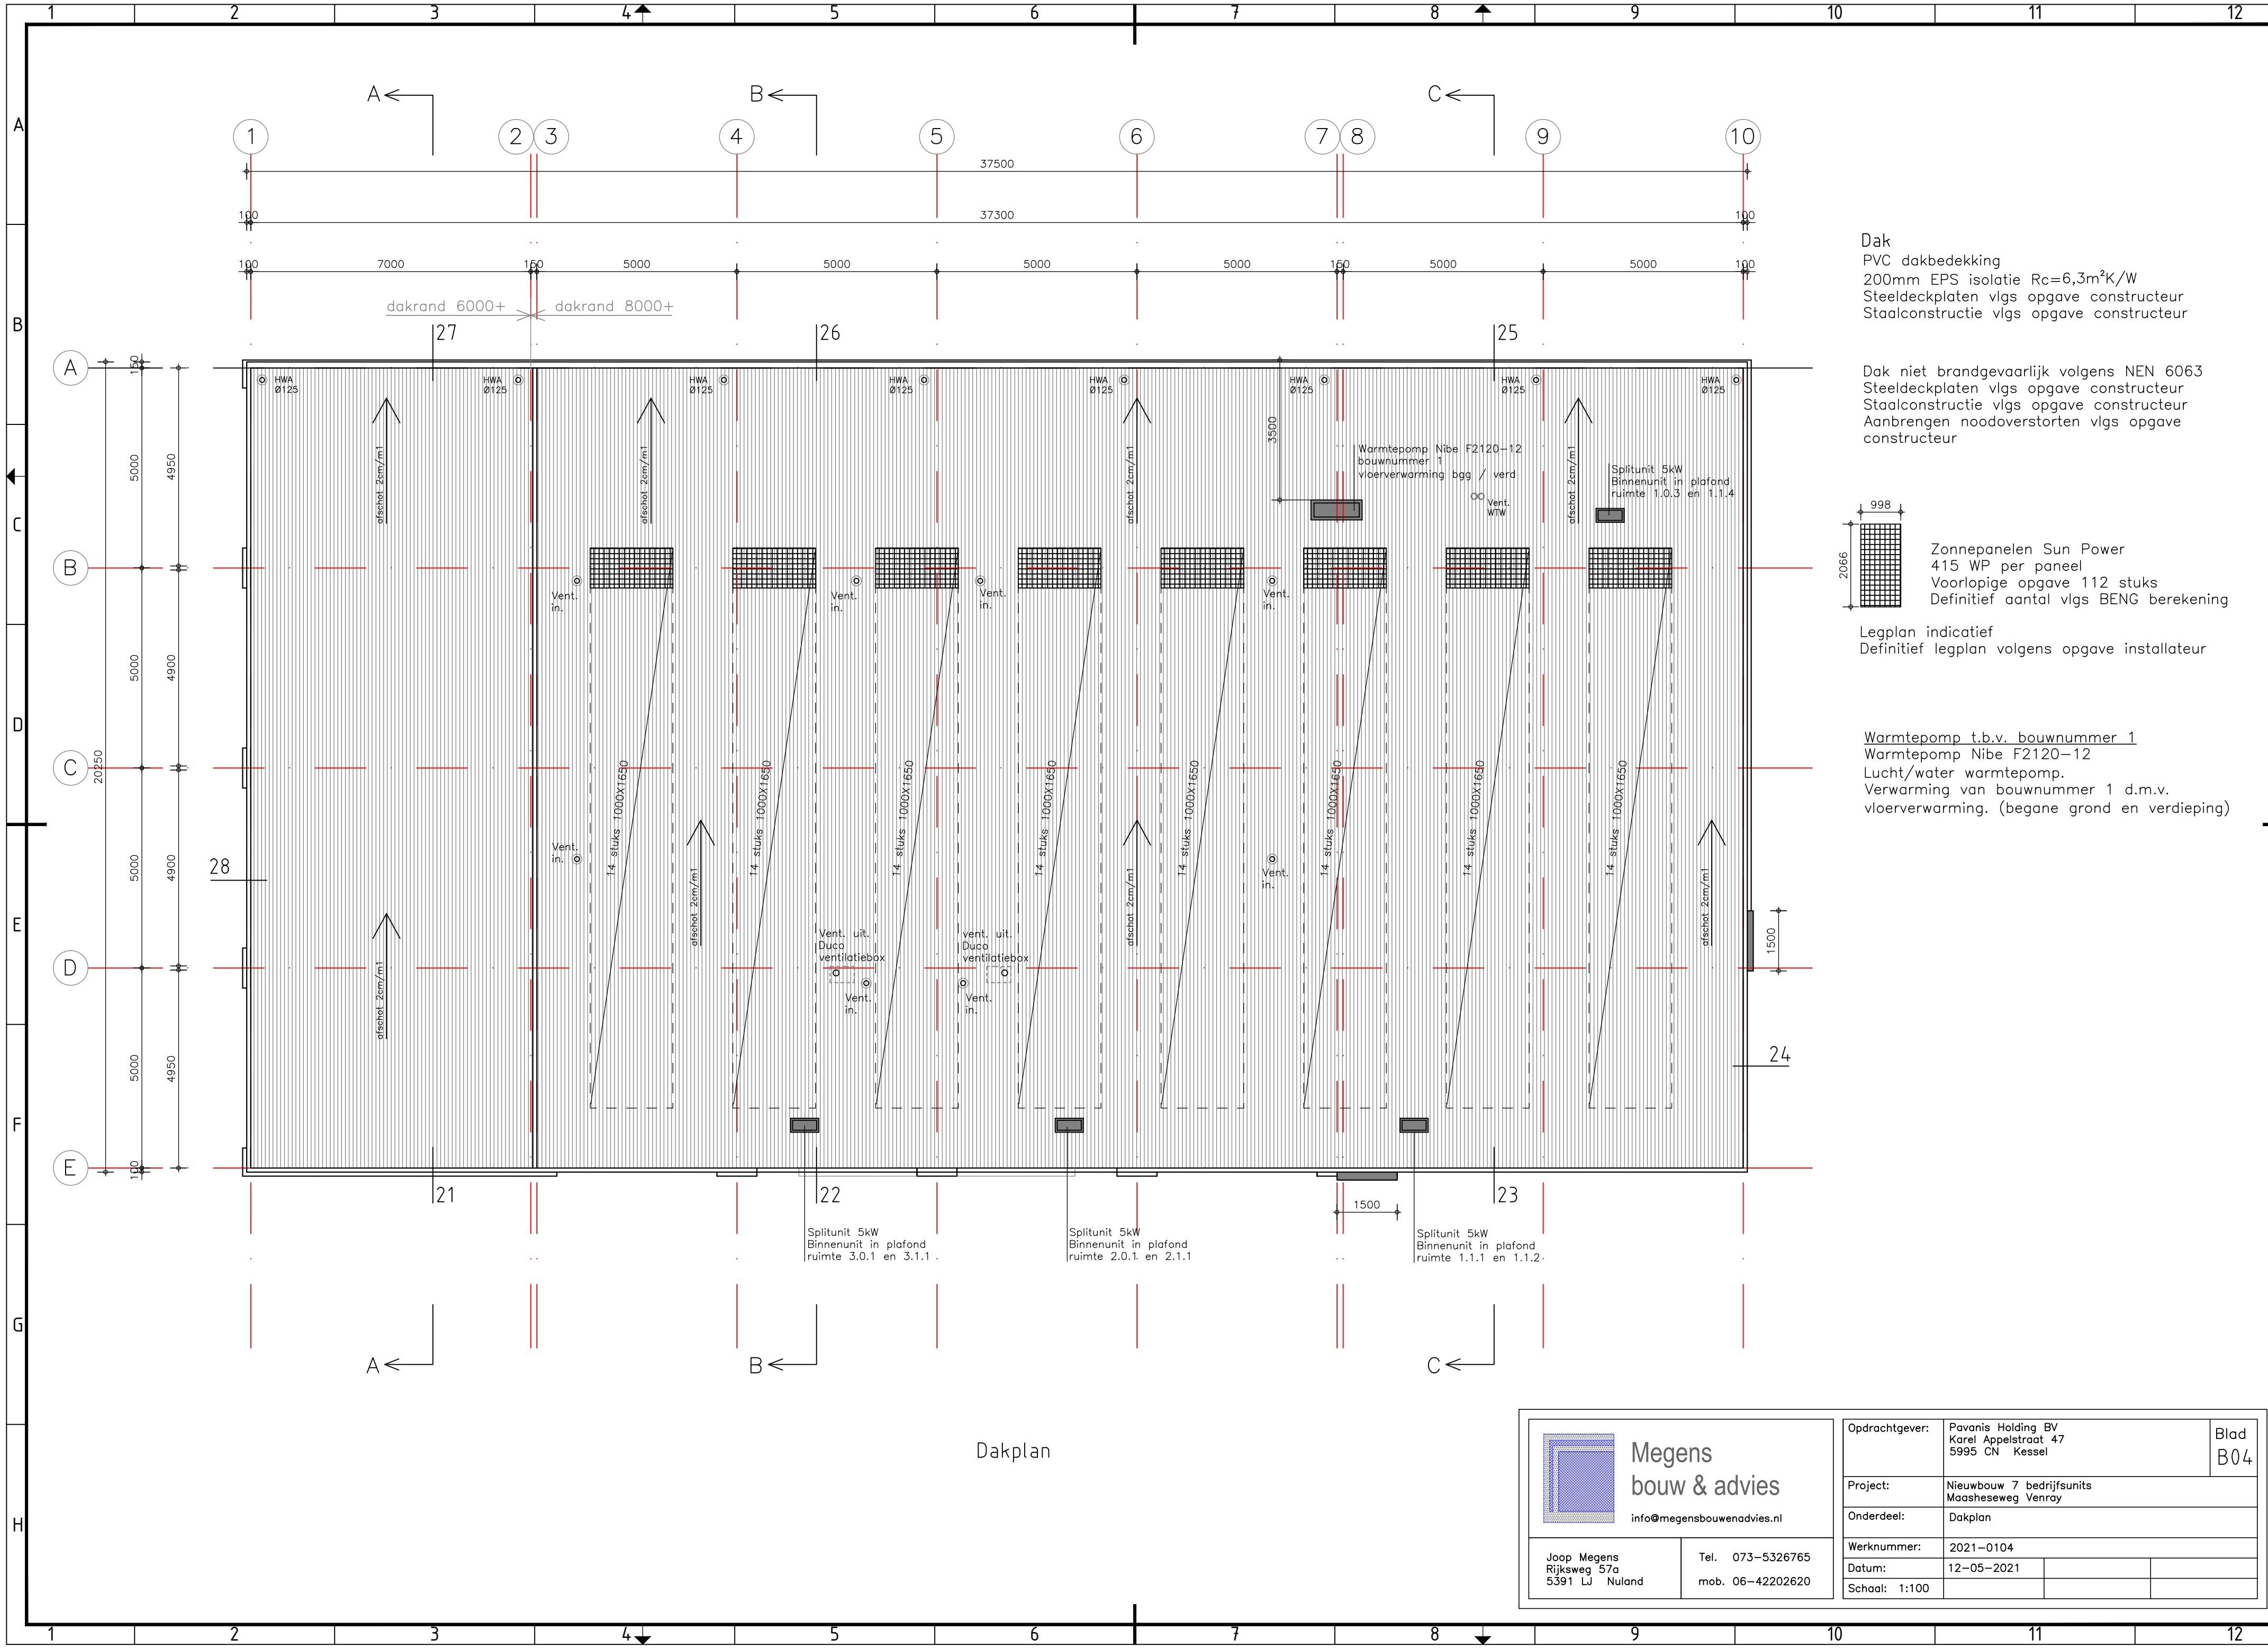


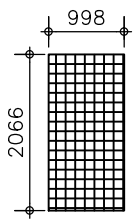

Dak
PVC dakbedekking
200mm EPS isolatie $R_c=6,3m^2K/W$
Steeldeckplaten vlgs opgave constructeur
Staalconstructie vlgs opgave constructeur


Dak niet brandgevaarlijk volgens NEN 6063
Steeldeckplaten vlgs opgave constructeur
Staalconstructie vlgs opgave constructeur
Aanbrengen noodoverstorten vlgs opgave constructeur

 Zonnepanelen Sun Power
415 WP per paneel
Voorlopige opgave 112 stuks
Definitief aantal vlgs BENG berekening

Legplan indicatief
Definitief legplan volgens opgave installateur

Warmtepomp t.b.v. bouwnummer 1
Warmtepomp Nibe F2120-12
Lucht/water warmtepomp.
Verwarming van bouwnummer 1 d.m.v.
vloerverwarming. (begane grond en verdieping)

Dakplan

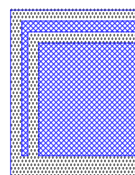

Megens
bouw & advies
info@megensbouwenadvies.nl

Joop Megens
Rijksweg 57a
5391 LJ Nuland

Tel. 073-5326765
mob. 06-42202620

Opdrachtgever:	Pavanis Holding BV Karel Appelstraat 47 5995 CN Kessel	Blad B04
Project:	Nieuwbouw 7 bedrijfsunits Maasheesweg Venray	
Onderdeel:	Dakplan	
Werknummer:	2021-0104	
Datum:	12-05-2021	
Schaal:	1:100	