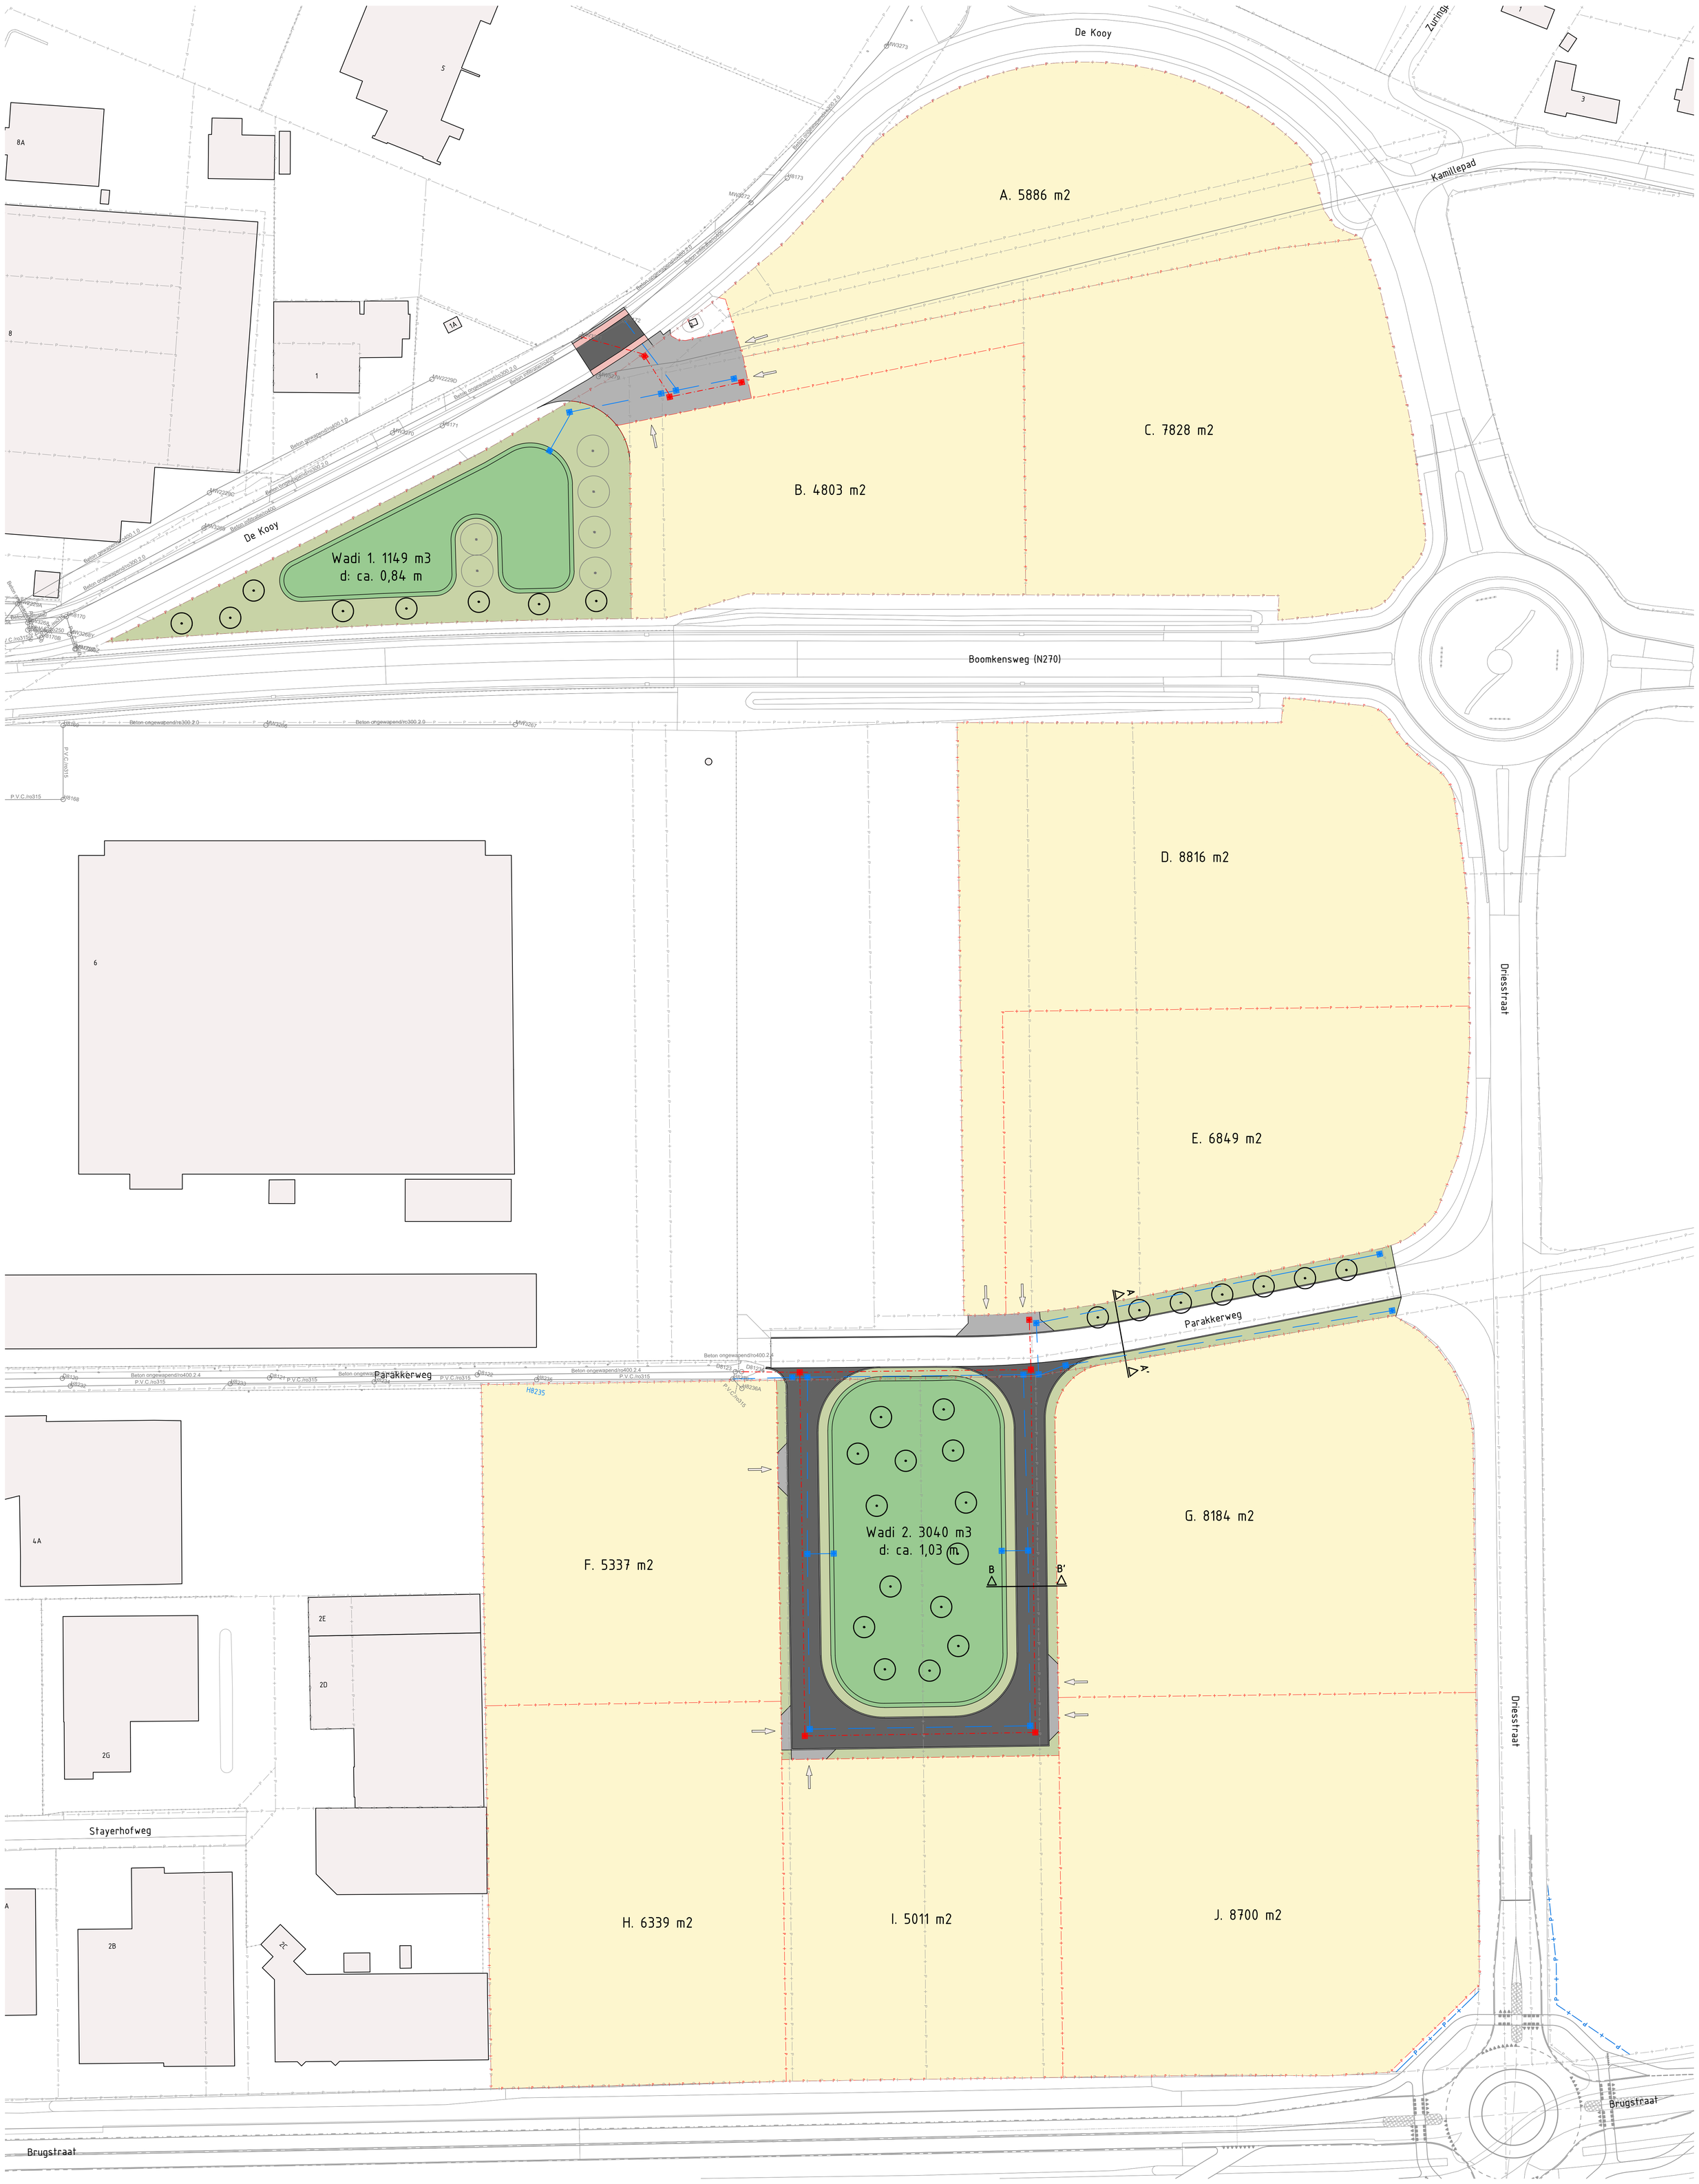

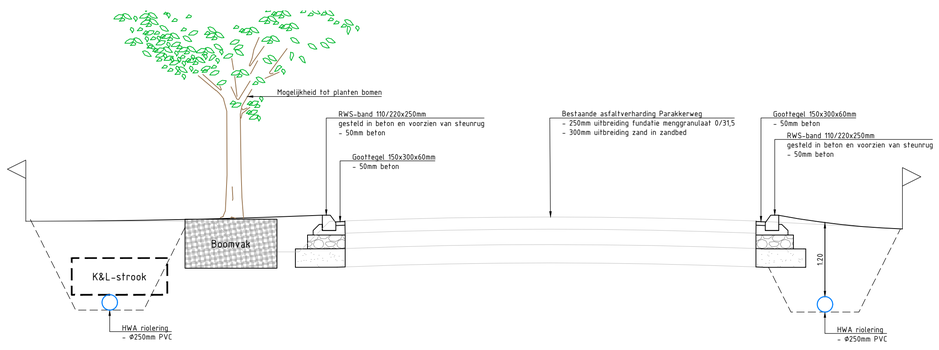

Principeprofiel A-A'
Schaal 1 : 50

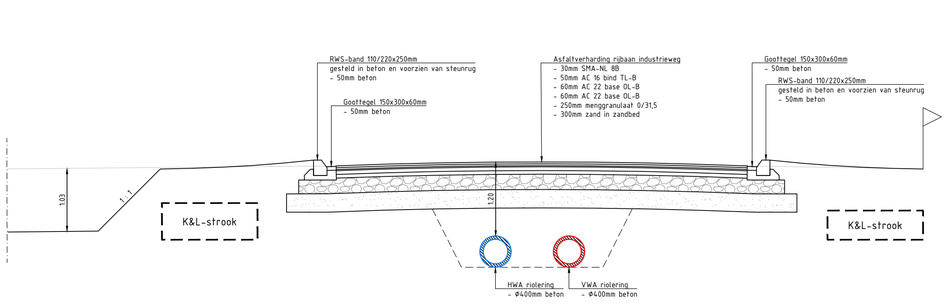

Principeprofiel B-B'
Schaal 1 : 50

- Bestaande situatie
- Kadastrale grens bestaand
- Kadastrale grens nieuw
- Nieuwe situatie
- Aanduiding locatie inrit
- Verharding t.b.v. inrit
- Openbare weg
- Mogelijkheid planten boom
- Bestaande boom handhaven (Locatie indicatief)
- Groenstrook
- Wadi
- Uitgeefbaar terrein
- RWS-band 110/220x250mm
- Bestaande riolering
- Inspectieput VWA
- VWA hoofdriolering, beton Ø400mm
- Inspectieput HWA
- HWA hoofdriolering, beton Ø400mm

Maten in m, diameters en afm. bestratingsmaterialen in mm, hoogtematen in m t.o.v. NAP, tenzij anders aangeven.

PROJECT Bedrijventerrein Wanssum Oost Wanssum	FORMAAT A0	GETEKEND J. van Dee
	SCHAAL 1:500	GECONTROLEERD G. Guffens
OMSCHRIJVING Tekening Wanssum Ontwerpfase	STATUS Concept	PROJECTNUMMER 250091
	BLAD 1 van 1	DATUM 08-09-2025
OPDRACHTGEVER Gemeente Venray	TEKENINGNUMMER 250091_TEK_001_v2	

info@jensingenieurs.nl 0492 - 79 29 34 jensingenieurs.nl
jens creëert ruimte
Advies- en ingenieursbureau voor de openbare ruimte