



VOORONDERZOEK

**Ringweg (ong.)
Ysselsteyn**

kenmerk HMB B.V.: 25238901H

LEVEN EN WERKEN MET LAND EN WATER





ASBEST
INVENTARISATIE



BODEMONDERZOEK/
BODEMSANERING



BODEMENERGIE
SYSTEMEN




MECHANISCHE
GRONDBORINGEN

VOORONDERZOEK

Ringweg (ong.) Ysselsteyn

kenmerk HMB B.V.: 25238901H

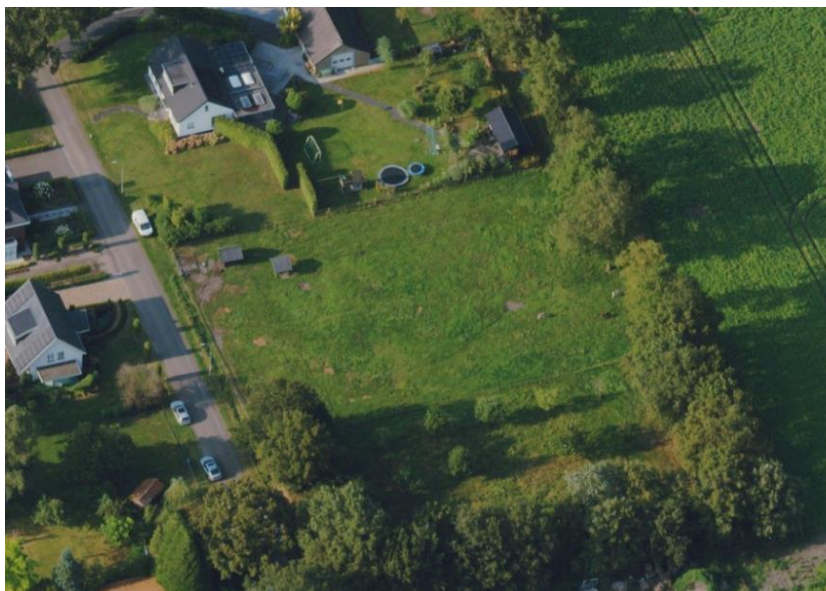

opdrachtgever: Bureau Leefomgeving B.V. te Venray

datum rapport: 19 juni 2025

kenmerk: 25238901H

status: Definitief

uitgevoerd door: HMB B.V.

projectleider: Gido van Lier | g.vanlier@hmbgroep.nl

rapporteur: Gido van Lier

autorisatie: John Peeters



INHOUDSOPGAVE

1	INLEIDING	4
2	ONDERZOEKSLOCATIE	5
2.1	Algemeen	5
2.2	Huidig gebruik (gebiedsinspectie)	5
2.3	Historisch gebruik (archiefonderzoek)	6
2.4	Toekomstig gebruik	6
3	VOORONDERZOEKSGBIED	7
3.1	Algemeen	7
3.2	Bodem informatie	7
3.3	Bodemkwaliteitskaart.....	8
4	BODEMOPBOUW EN GEOHYDROLOGIE	9
5	CONCLUSIES.....	10

BIJLAGEN

- 1 | Foto's, historische kaarten en luchtfoto's
- 2 | Verklarende woordenlijst
- 3 | Geraadpleegde bronnen
- 4 | Uittreksel kadastrale kaart en situatietekening

1 INLEIDING

In opdracht van Bureau Leefomgeving B.V. te Venray is door HMB B.V. in mei en juni 2025 een vooronderzoek uitgevoerd. De onderzoekslocatie bevindt zich aan de Ringweg – tussen de woningen aan de Ringweg 12 en 12a – te Ysselsteyn.

Aanleiding

Aanleiding tot het uitvoeren van het onderzoek is de voorgenomen aanvraag van een omgevingsvergunning.

Doelstelling

Het doel van het vooronderzoek is vast te stellen of er aanleiding is om bodemverontreiniging te verwachten binnen de beschouwde locatie.

Indeling rapport

In de rapportage worden de uitvoering en resultaten van het onderzoek besproken. In de hoofdstukken 2 en 3 wordt de verzamelde informatie van de onderzoekslocatie en het vooronderzoeksgebied (de omgeving) weergegeven. Hoofdstuk 4 bevat een beschrijving van de bodemopbouw en de geohydrologie. Tenslotte worden de conclusies in hoofdstuk 5 weergegeven.

Verantwoording

De te hanteren werkwijze voor uitvoering van het vooronderzoek is gebaseerd op de **NEN 5725**¹, aanleiding A². Het eventueel gegeven "op maat gesneden plan" voor bodemonderzoek is gebaseerd op de **NEN 5740**³.

In bijlage 2 is, gebaseerd op de NEN 5740, een "Verklarende woordenlijst" opgenomen.

Dit onderzoek is uitgevoerd met de grootst mogelijke nauwkeurigheid en conform de daarvoor opgestelde normen en richtlijnen. Opgemerkt wordt dat HMB B.V. geen financieel of zakelijk belang heeft bij de kwaliteit van de beschouwde locatie.

¹ NEN 5725, Bodem. Strategie voor het uitvoeren van milieuhygiënisch vooronderzoek, oktober 2023

² De (verplicht) te onderzoeken aspecten worden in de NEN 5725 afhankelijk gesteld van de aanleiding van het onderzoek. Aanleiding A is als volgt geformuleerd: opstellen hypothese over de bodemkwaliteit ten behoeve van uit te voeren bodemonderzoek

³ NEN 5740, Bodem. Strategie voor het uitvoeren van verkennend bodemonderzoek, oktober 2023

2 ONDERZOEKSLOCATIE

2.1 Algemeen

De in dit hoofdstuk genoemde informatie over de onderzoekslocatie (het geografische gebied waarover een besluit moet worden genomen) is gebaseerd op de resultaten van het raadplegen van diverse bronnen. Een overzicht van de geraadpleegde bronnen is opgenomen in bijlage 3.

De onderzoekslocatie wordt gevormd door het perceel kadastraal bekend gemeente Venray, sectie M, perceel 2124. Enkele (topografische) gegevens van de onderzoekslocatie zijn weergegeven in tabel 1.

Tabel 1 Topografische en algemene gegevens locatie

Algemeen	
Adres onderzoekslocatie	Ringweg (ong.) Ysselsteyn
Gemeente	Gemeente Venray
Kadastrale aanduiding	Gemeente Venray, sectie M, perceel 2124
BRK-PB	Ten aanzien van dit perceel zijn in de Basisregistratie Kadaster Publiekrechtelijke beperkingen (BRK-PB) geen beperkingen in het kader van de Aanvullingswet bodem Omgevingswet opgenomen. Dit houdt in dat bij het Kadaster geen bodeminformatie geregistreerd is
Oppervlakte perceel/onderzoekslocatie	1.715 m ²
X-coördinaat	190.868
Y-coördinaat	389.106

Voor de regionale en lokale ligging van de onderzoekslocatie wordt verwezen naar het uittreksel kadastrale kaart en de situatietekening in bijlage 4.

2.2 Huidig gebruik (gebiedsinspectie)

Inrichting gebied

Op 17 juni 2025 is het terrein aan de Ringweg geïnspecteerd met daarbij speciale aandacht voor de onderzoekslocatie. In bijlage 1 zijn de hierbij genomen foto's opgenomen.

De locatie is momenteel deels in gebruik als dierenweide en deels als boomgaard. Ter plaatse van het perceel zijn geen verhardingen aanwezig.

Tijdens de visuele inspectie van de locatie zijn geen bodembedreigende activiteiten aangetroffen.

Invasieve exoten, of aanwijzingen voor aanwezigheid ervan, zijn niet aangetroffen⁴.

Informatie opdrachtgever/eigenaar

Bij de opdrachtgever/eigenaar van de locatie zijn geen relevante gegevens bekend met betrekking tot (voormalige) bodembedreigende activiteiten als (ondergrondse) brandstoftanks, calamiteiten, ophogingen of dempingen welke aanleiding kunnen geven om bodemverontreiniging ter plaatse van de onderzoekslocatie te verwachten. Expliciete bronnen van PFAS (inclusief GenX) zijn niet bekend.

⁴ Voorbeelden van invasieve exoten zijn de Japanse Duizendknoop en de Reuzenberenklauw. Aan de bevindingen kunnen geen rechten worden ontleend. De inspectie is beperkt en niet genormeerd

Asbest

Om vast te stellen of de bodem van de locatie op voorhand verdacht is op aanwezigheid van asbest, zijn de volgende acties uitgevoerd:

- globale inspectie van de locatie (maaiveld);
- bestuderen luchtfoto's;
- verzamelen informatie over ophogingen, dempingen en/of stort afval of puin.

Er zijn geen aanwijzingen (bijvoorbeeld puinverhardingen) verkregen voor de aanwezigheid van asbest in de bodem van de locatie.

2.3 Historisch gebruik (archiefonderzoek)

Historische informatie

Uit historische kaarten blijkt dat de locatie tot de jaren twintig/dertig in gebruik is geweest als heidegebied. Rond de jaren dertig is de heide ontgonnen en is de locatie in gebruik genomen voor agrarische doeleinden. De agrarische activiteiten bestonden uit akkerland en weiland. Vanaf 2012 is te zien dat op het zuidelijke deel van het perceel enkele fruitbomen zijn geplant. Het noordelijke deel van het perceel is al jaren in gebruik als dierenweide.

Verleende vergunningen

Bij de gemeente Venray zijn geen verleende vergunningen in het kader van de Bouwverordening, de Hinderwet en/of Wet Milieubeheer bekend.

Bodembedreigende activiteiten

Boomgaarden zijn verdacht op het voorkomen van (organo chloor)bestrijdingsmiddelen. Gelet op het feit dat de fruitbomen zijn geplant na 2006 en het gaat om een recreatieve boomgaard wordt niet verwacht dat op de locatie bestrijdingsmiddelen zijn gebruikt. De bodem is derhalve niet verdacht op het voorkomen van bodemverontreinigingen met organo chloorbestrijdingsmiddelen (OCB).

Bij de gemeente zijn geen relevante gegevens bekend met betrekking tot (voormalige) bodembedreigende activiteiten als (ondergrondse) brandstoftanks, calamiteiten, ophogingen of dempingen. Expliciete bronnen van PFAS (inclusief GenX) zijn niet bekend.

Bodeminformatie

Van de locatie is geen bodeminformatie (bijvoorbeeld een voorgaand bodemonderzoek of een bodemsanering) bekend.

2.4 Toekomstig gebruik

Het voornemen is ter plaatse een nieuwe woning te bouwen.

3 VOORONDERZOEKSGBIED

3.1 Algemeen

De in dit hoofdstuk genoemde informatie over het vooronderzoeksgebied (kortweg omgeving) is gebaseerd op de resultaten van het raadplegen van diverse bronnen. Een overzicht van de geraadpleegde bronnen is opgenomen in bijlage 3.

Definiëring omgeving

De omgeving wordt gedefinieerd als de onderzoekslocatie en de directe omgeving tot een afstand van maximaal 25 meter. In tabel 2 zijn de adressen (voor zover bekend) en/of een omschrijving van het gebruik ter plaatse weergegeven.

Tabel 2 Omliggende percelen

Windrichting	Adres	Gebruik
Noorden	-	Weiland
Westen	Ringweg	Openbare weg
Oosten	-	Akkerland
Zuiden	-	Weiland

Gebruik

De onderzoekslocatie is gelegen in een omgeving welke te karakteriseren is als agrarisch buitengebied. Voor zover bekend blijft dit gebruik ongewijzigd.

Bodembedreigende activiteiten

Bij de gemeente Venray zijn voor de genoemde adressen/percelen geen relevante gegevens bekend met betrekking tot (voormalige) bodembedreigende activiteiten als (ondergrondse) brandstoftanks, calamiteiten, ophogingen of dempingen welke aanleiding kunnen geven om bodemverontreiniging ter plaatse van de onderzoekslocatie te verwachten. Expliciete bronnen van PFAS (inclusief GenX) zijn niet bekend.

3.2 Bodeminformatie

Van de omgeving is een bodemonderzoek bekend. In tabel 3 zijn relevante gegevens uit het rapport beknopt weergegeven.

Tabel 3 Voorgaand bodemonderzoek

Ysselsteynseweg en Ringweg (bermen)	
Type onderzoek	Verkennd bodemonderzoek
Onderzoeksbureau	Aelmans ECO B.V.
Datum rapport	6 november 2017
Kenmerk rapport	E167636.241.002/HWO
Aanleiding	Aanleiding betreft de voorgenomen graafwerkzaamheden ter plaatse van de bermen
Zintuiglijke waarnemingen	Plaatselijk zijn bijmengingen met asfalt en puin aangetroffen
Resultaten grond	Plaatselijk zijn verhoogde gehalten minerale olie, PAK en PCB boven de achtergrondwaarde aangetoond
Resultaten grondwater	Gelet op de maximale graafdiepte is het grondwater niet onderzocht

Tabel 3 Voorgaande bodemonderzoeken (vervolg)

Ysselsteynseweg en Ringweg (bermen) Conclusies Aanbevelingen	De aangetoonde verontreinigingen vormen geen belemmeringen voor de geplande graafwerkzaamheden Nader bodemonderzoek wordt niet noodzakelijk geacht
--	--

De resultaten van het genoemde bodemonderzoek geven geen aanleiding relevante bodemverontreiniging ter plaatse van de onderzoekslocatie te verwachten.

3.3 Bodemkwaliteitskaart

De regio Limburg-Noord, waaronder de gemeente Venray, beschikt over een (regionale) bodemkwaliteitskaart. Ter plaatse van de onderzoekslocatie wordt de boven- en de ondergrond – volgens de ontgravingskaarten – ingedeeld in de ontgravingskwaliteit "landbouw/natuur"

4 BODEMOPBOUW EN GEOHYDROLOGIE

De locatie ligt globaal op 31,5 m+NAP.

Voor het bepalen van de bodemopbouw en geohydrologische situatie zijn gegevens uit de Grondwaterkaart van Nederland geraadpleegd, de Bodemkaart van Nederland en/of het DINOloket geïnterpreteerd en verwerkt.

In tabel 4 is de geohydrologische indeling van de bodem tot 100 m-mv schematisch weergegeven.

Tabel 4 Bodemopbouw en geohydrologische situatie

Formatie	Diepte (m-mv)	Samenstelling
Formatie van Boxtel	0 – 10	Zand, zeer fijn tot zeer grof, lokaal kleiig, grindig of humeus
Formatie van Beegden	10 – 21	Zand, matig grof tot uiterst grof, lokaal grindig
Kiezeloöliet Formatie	21 – 40	Zand, matig fijn tot uiterst grof, lokaal grindig; klei, lokaal siltig tot zandig, lokaal humeus; bruinkool
Formatie van Breda	40 – >100	Zand, zeer fijn tot matig grof, glauconiethoudend, lokaal schelphoudend; klei, siltig tot zandig

Het freatisch grondwater bevindt zich globaal op 2,0 m-mv.

Uit het isohypsenpatroon van de grondwaterkaart wordt aangenomen dat de stromingsrichting van het freatisch grondwater noordoostelijk gericht is.

De onderzoekslocatie bevindt zich niet in een grondwaterbeschermings- of grondwaterwin-gebied.

5 CONCLUSIES

Op basis van de resultaten van het uitgevoerde vooronderzoek wordt geconcludeerd dat de onderzoekslocatie als onverdacht ten aanzien van bodemverontreiniging te beschouwen is.

Ter plaatse wordt, met uitzondering van de bekende verhoogde achtergrondgehalten, geen bodemverontreiniging verwacht. Daarom wordt, conform het gemeentelijk beleid, de uitvoering van een bodemonderzoek in verband met de verlening van een omgevingsvergunning niet noodzakelijk geacht.

Bijlage | 1


Foto's, historische kaarten en luchtfoto



Foto 1



Foto 2

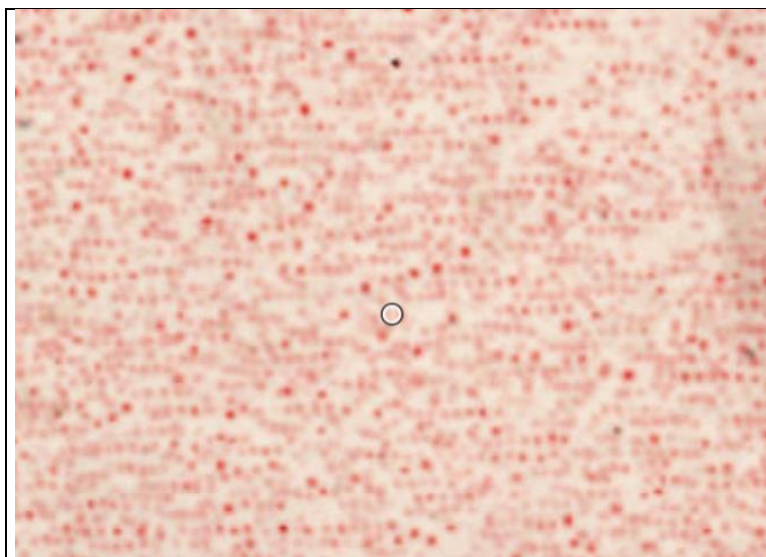


Historische kaart 1925



Historische kaart 1960



Historische kaart 1990

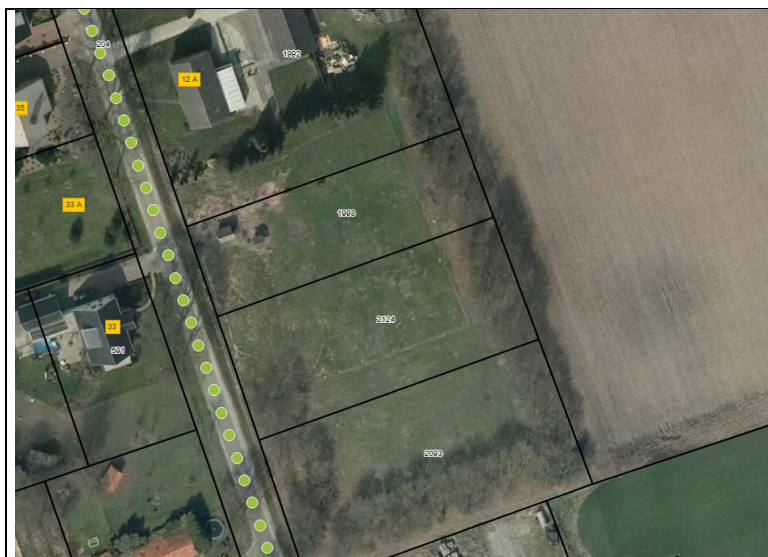

Luchtfoto 2009



Luchtfoto 2024

Bijlage | 2

Verklarende woordenlijst⁵

Vooronderzoek

Ook wel bekend als historisch onderzoek. Het betreft het verzamelen van informatie over de locatie middels archiefonderzoek, historisch bronnen en kaarten en een locatie-inspectie. Het vooronderzoek wordt uitgevoerd conform de NEN 5717 (waterbodem) en de NEN 5725 (landbodem).

Verkennend bodemonderzoek

Op basis van de gekozen strategie (onverdachte of verdachte locatie) worden een aantal boringen en/of peilbuizen geplaatst. Een aantal grond- en grondwatermonsters wordt geanalyseerd op de relevante parameters. In de rapportage wordt verwoord of de milieuhygiënische kwaliteit voldoende is voor hetgeen is voorgenomen of dat nader bodemonderzoek noodzakelijk is. Het verkennend bodemonderzoek wordt uitgevoerd conform de NEN 5740.

Nader bodemonderzoek

Het in één of meerdere fasen vaststellen van de aard, oorzaak, mate, omvang en ligging van een verontreiniging. In de rapportage wordt de verontreinigingssituatie omschreven. Over het algemeen wordt ook een risicobeoordeling uitgevoerd (bepaling ernst en spoedeisendheid). Uitvoering (behoudens voor asbest) conform de NTA 5755.

Verkennend asbest in grondonderzoek

Onderzoek naar asbest in de bodem met minder dan 50 gewichtsprocent bodemvreemd materiaal. In de rapportage wordt verwoord of het asbestgehalte aanleiding geeft tot nader onderzoek. Uitvoering conform de NEN 5707.

Verkennend asbest in puinonderzoek

Onderzoek naar asbest in funderingslagen, stortlocaties en wegen met meer dan 50 gewichtsprocent bodemvreemd materiaal. In de rapportage wordt verwoord of het asbestgehalte aanleiding geeft tot nader onderzoek. Uitvoering conform de NEN 5897.

Nader asbest in grond- of puinonderzoek

Onderzoek naar de oorzaak, mate, omvang en ligging van een asbestverontreiniging. In de rapportage worden de verontreinigingssituatie omschreven. Over het algemeen wordt ook een risicobeoordeling uitgevoerd (bepaling ernst en spoedeisendheid). Uitvoering conform de NEN 5707 of NEN 5897.

Verkennend waterbodemonderzoek

Onderzoek voor het bepalen van de milieuhygiënische kwaliteit van de waterbodem en daaruit vrijkomende baggerspecie. In de rapportage wordt verwoord dat de milieuhygiënische kwaliteit voldoende is voor hetgeen is voorgenomen of dat nader waterbodemonderzoek noodzakelijk is. Het verkennend waterbodemonderzoek wordt uitgevoerd conform de NEN 5720.

Partijkeuring

Ook wel bekend als AP04. Een onderzoek gericht op het vervoeren en elders toepassen van grond of bouwstof. In de rapportage worden de hergebruiksmogelijkheden verwoord.

Asfaltonderzoek

Onderzoek naar de laagopbouw en teerhoudendheid van asfalt. Het asfaltonderzoek wordt uitgevoerd conform de CROW 210.


Bijlage | 3

Geraadpleegde bronnen

Informatiebron	Geraadpleegd (ja, omschrijving bron/nee)	Motivatie niet geraadpleegd	Datum raadpleging
Historische en huidige gebruik locatie en omgeving			
Archief bouwvergunningen	Ja, gemeente Venray	-	19-05-2025
Archief Hinderwet	Ja, gemeente Venray	-	19-05-2025
Archief ondergrondse tanks	Ja, gemeente Venray	-	19-05-2025
Archief Wet Milieubeheer	Ja, gemeente Venray	-	19-05-2025
Historische topografische kaart	Ja, Topotijdreis	-	17-06-2025
Informatie eigenaar/bewoner	Nee	Niemand aanwezig tijdens de locatie-inspectie	-
Informatie gemeente/omgevingsdienst	Ja, gemeente Venray	-	19-05-2025
Internet (bodemloket, Kadaster, provinciale site)	Ja	-	17-06-2025
Luchtfoto	Ja, Cyclomedia	-	17-06-2025
Inspectie	Ja	-	17-06-2025
Toekomstig gebruik	Ja, mail opdrachtgever	-	31-03-2025
Overige, namelijk:	Nee	-	-
Bodeminformatie, calamiteiten, verhardingen e.d. locatie en omgeving			
Inspectie	Ja	-	17-06-2025
Informatie eigenaar/bewoner	Nee	Niemand aanwezig tijdens de locatie-inspectie	-
Informatie gemeente/milieudienst	Ja, gemeente Venray	-	19-05-2025
Verhardingen/kabels en leidingen	Nee	Privéterrein	-
Bodemopbouw en geohydrologie			
Grondwaterkaart Nederland	Ja, TNO, DGV en grondwatertools	-	17-06-2025
DINOloket	Ja	-	17-06-2025

Bijlage | 4

Uittreksel kadastrale kaart
Situatietekening

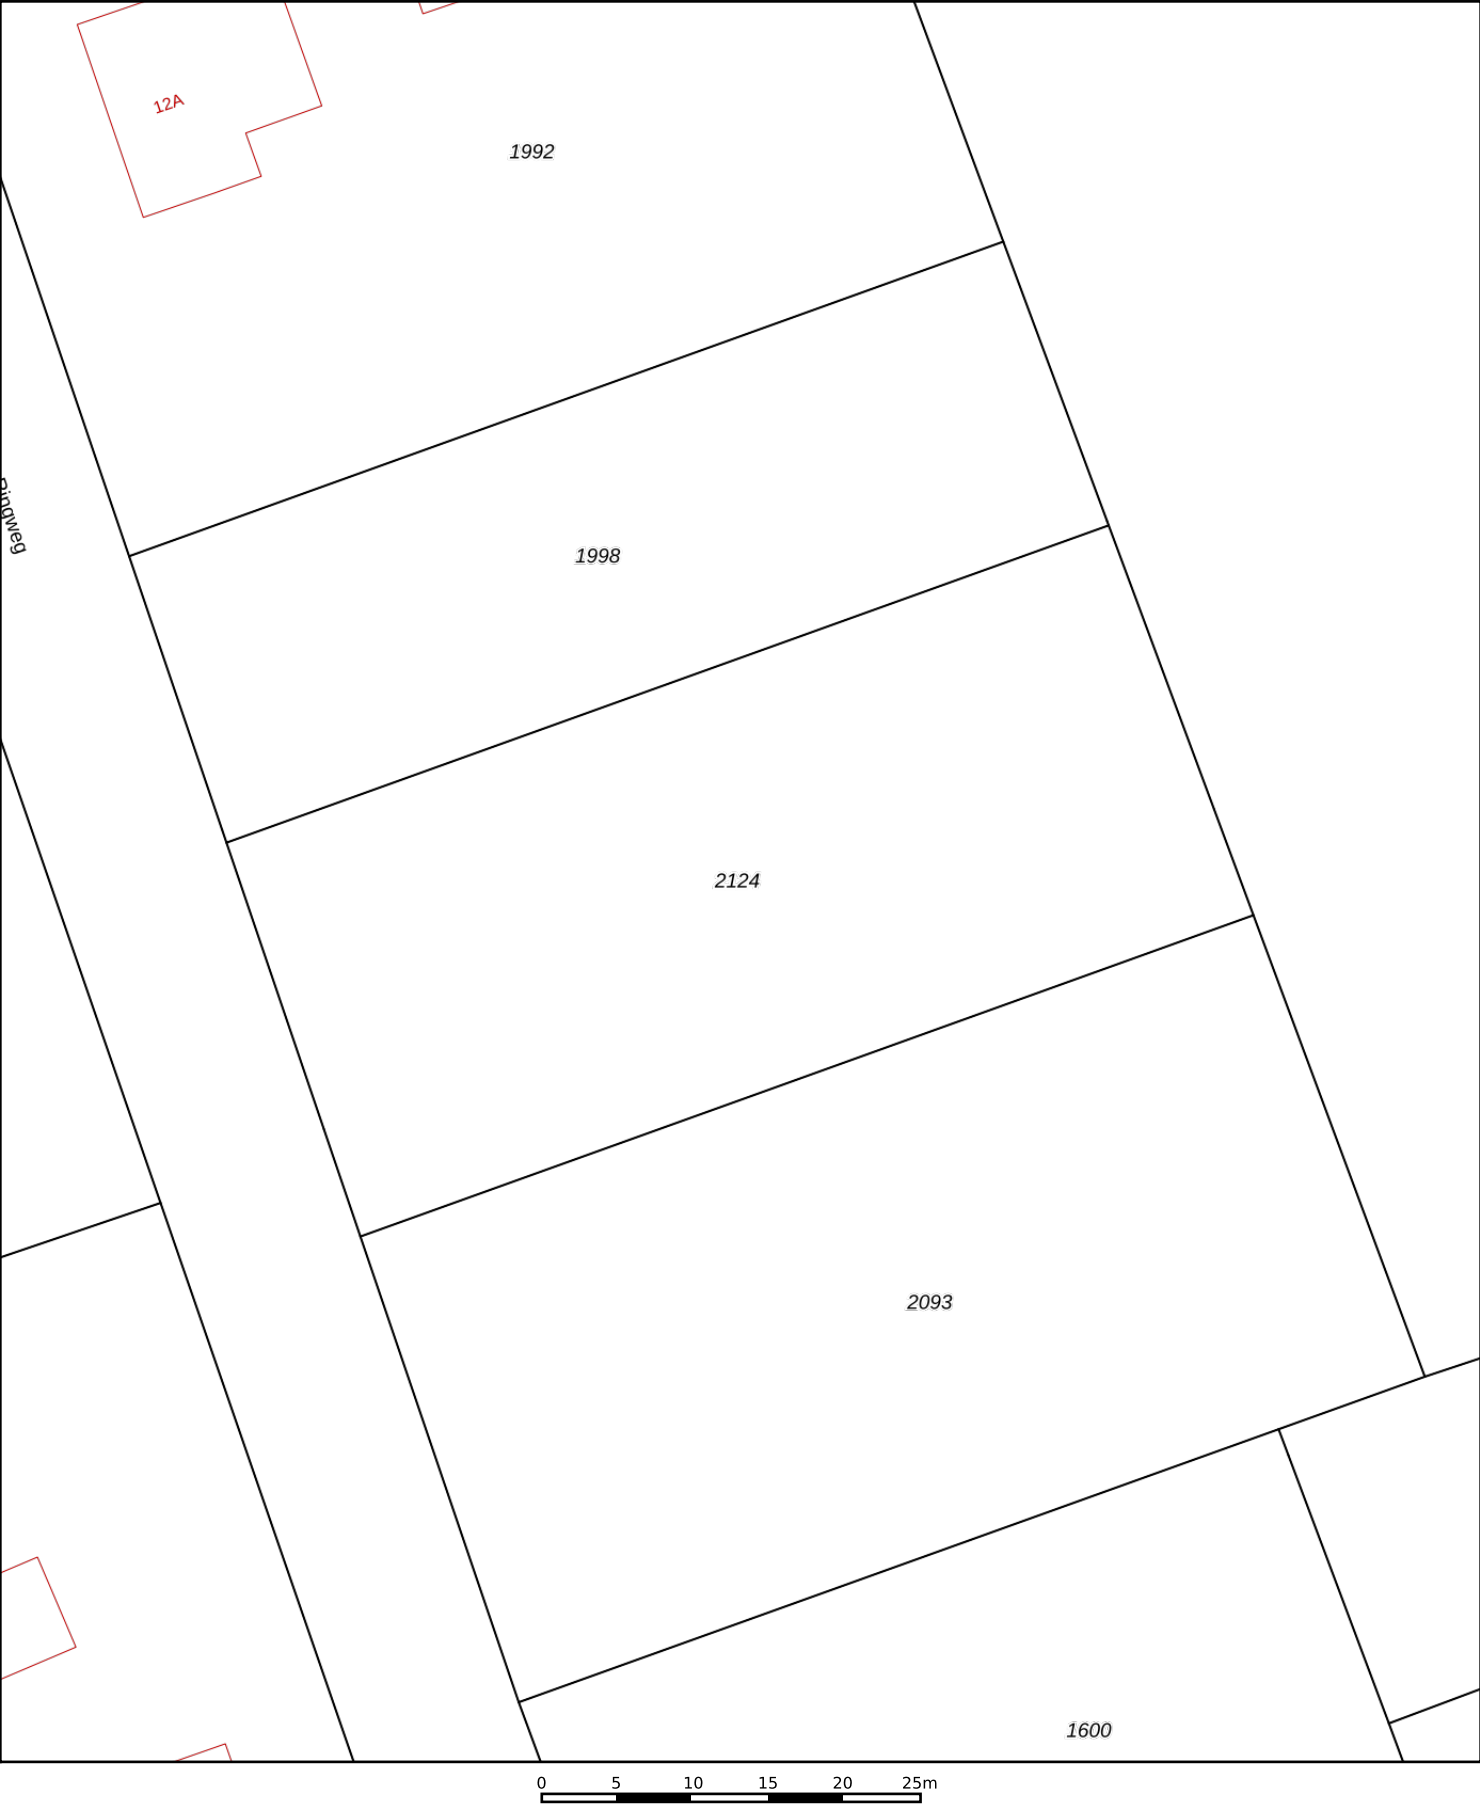

12345

25

Deze kaart is noordgericht

Perceelnummer

Huisnummer

Vastgestelde kadastrale grens

Voorlopige kadastrale grens

Administratieve kadastrale grens

Bebouwing

Schaal 1: 500


Kadastrale gemeente	Venray
Sectie	M
Perceel	2124

kadaster



Voor een eensluitend uittreksel, geleverd op 15 april 2025
De bewaarder van het kadaster en de openbare registers

Aan dit uittreksel kunnen geen betrouwbare maten worden ontleend.
De Dienst voor het kadaster en de openbare registers behoudt zich de intellectuele eigendomsrechten voor, waaronder het auteursrecht en het databankenrecht.

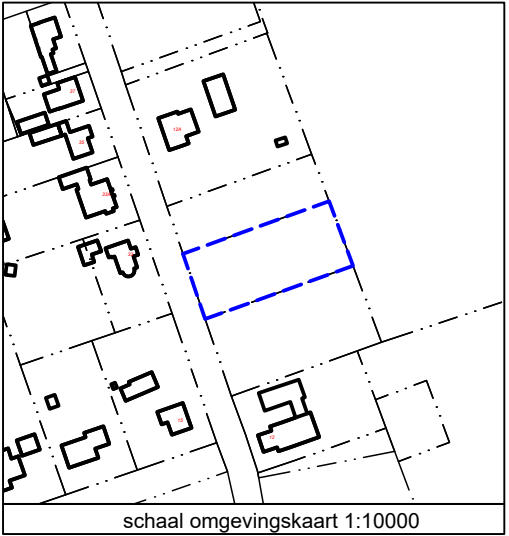

- LEGENDA
- 25 Huisnummer
 - Onderzoekslocatie
 - Bebauwing (buitenmuur)
 - - - Perceelsgrens (Kadaster)
 - Topografie
 - Begrenzing water
 - ▲ Foto: opnamerichting en nummer

Projectnaam: Ysselsteyn, Ringweg (ong.)				
Type: Vooronderzoek				
Omschrijving: Situatietekening				
Projectnr: 25238901H		Bestandsnaam: tek01 25238901H		
Formaat: A3	Getekend: GL	Datum: 17-06-2025	Tekeningnr: 1	Versie: Definitief
Schaal: 1:300	0m 3m			

HMB B.V.

Bezoekadres: Voltaweg 8
5993 SE Maasbree
Telefoon: 077 - 465 28 08
E-mail: info@hmbgroep.nl
Internet: www.hmbgroep.nl





Deskundig advies en gecertificeerde uitvoering van:



ASBEST INVENTARISATIE

HMB B.V. voor de inventarisatie van gebouwen, opstellen asbestbeheersplan en advies op het gebied van asbest.



BODEMONDERZOEK/ BODEMSANERING

HMB B.V. heeft veel ervaring met verschillende types bodemonderzoek. Daarnaast kunnen wij ook de bodemsanering begeleiden.



BODEMENERGIE SYSTEMEN

HMB B.V. is een ervaren en innovatieve partner op het gebied van bodemenergiesystemen in Nederland en België.



MECHANISCHE BORINGEN

HMB B.V. levert een breed spectrum aan diensten. Van milieutechnische boringen tot het aanbrengen van collectoren.

