

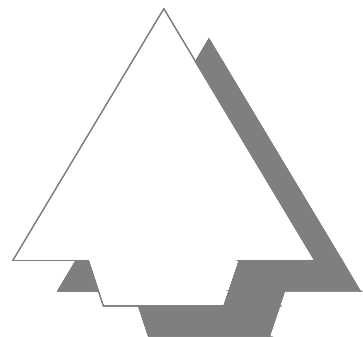


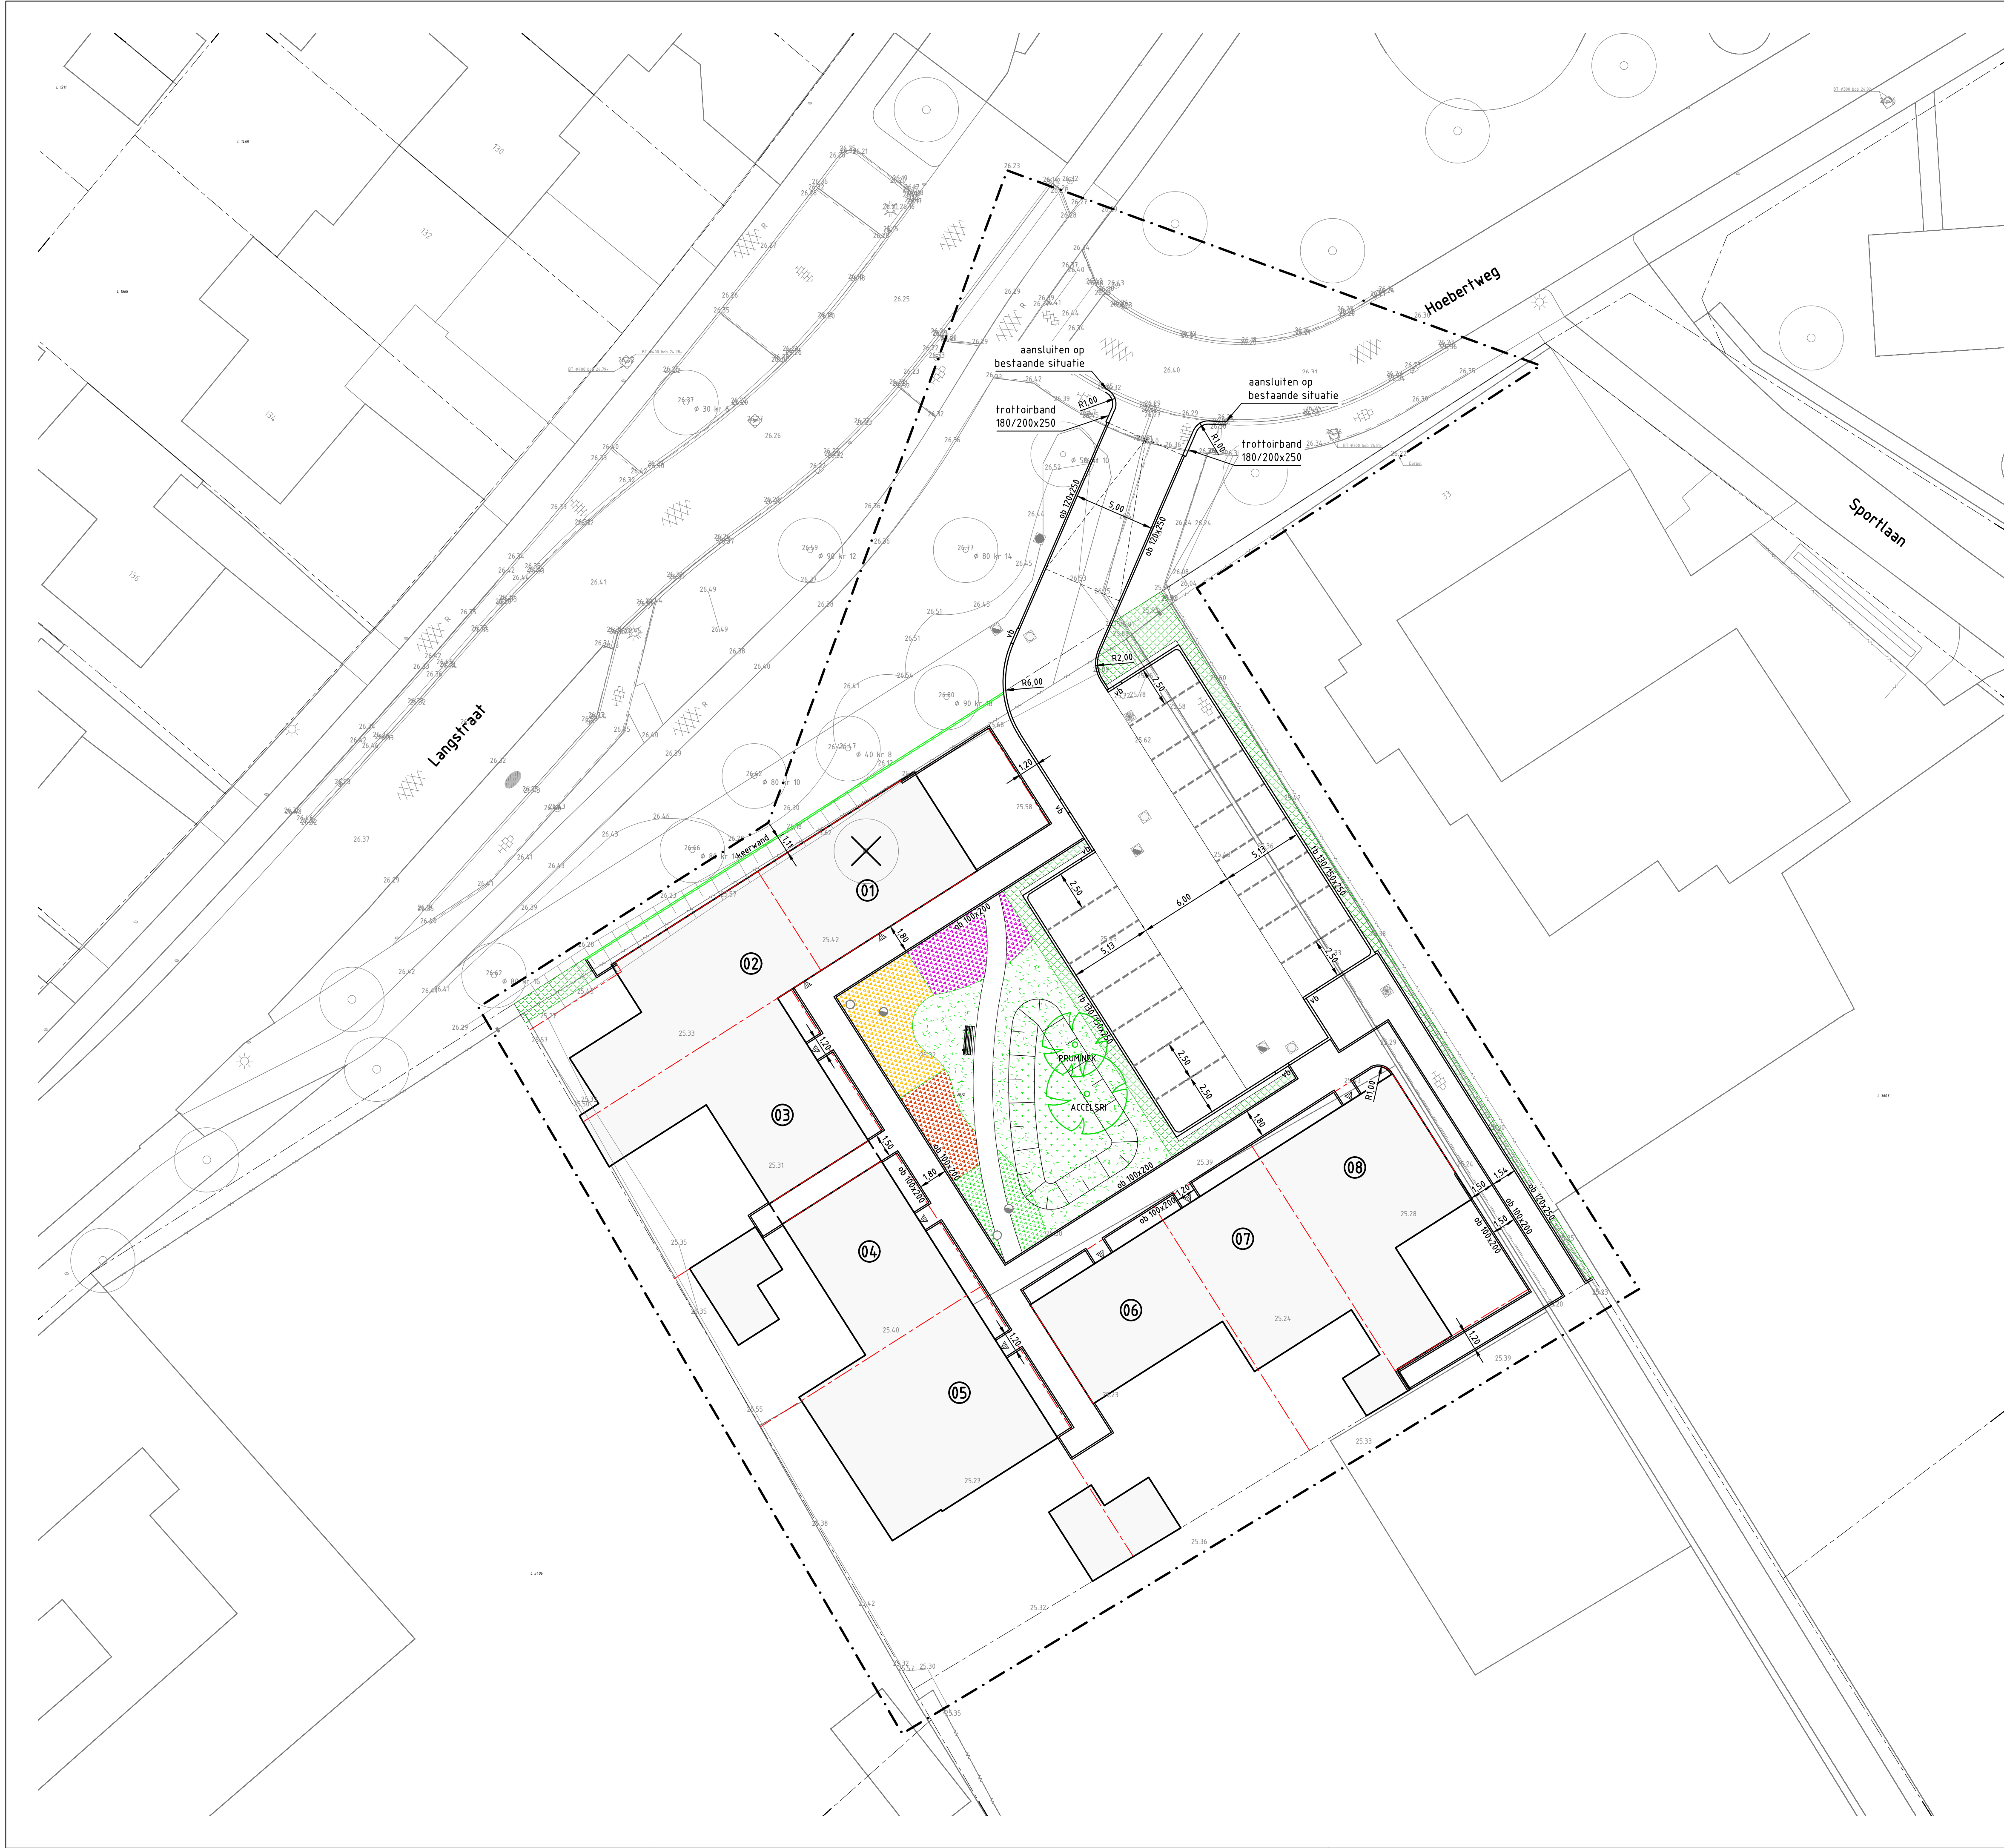

Legenda

- Werkgrens
- Bestaande situatie
- Bestaande perceelsgrens
- Nieuwe perceelsgrens
- Bestaande hoogte in meters ten opzichte van N.A.P.
- Aanbrengen kantopsluiting met type aanduiding
- Aanbrengen keerwand
- Aanbrengen parkeerscheiding
- Inzaaien gras
- Inzaaien wadi mengsel W1
- Aanplanten Pennisetum alopecuroides 'Hameln'
- Aanplanten Nepeta faassenii 'Six Hills Giant'
- Aanplanten Luzula sylvatica
- Aanplanten Lavendula angustifolia
- Aanbrengen zitbank
- Aanplanten haag, carpinus betulus
- Aanplanten boom inclusief soort aanduiding
ACCELSRI = Acer campestre 'Elsrijk'
PRUMINEK = Prunus Umneko
- Bestaande boom
- Te kappen boom

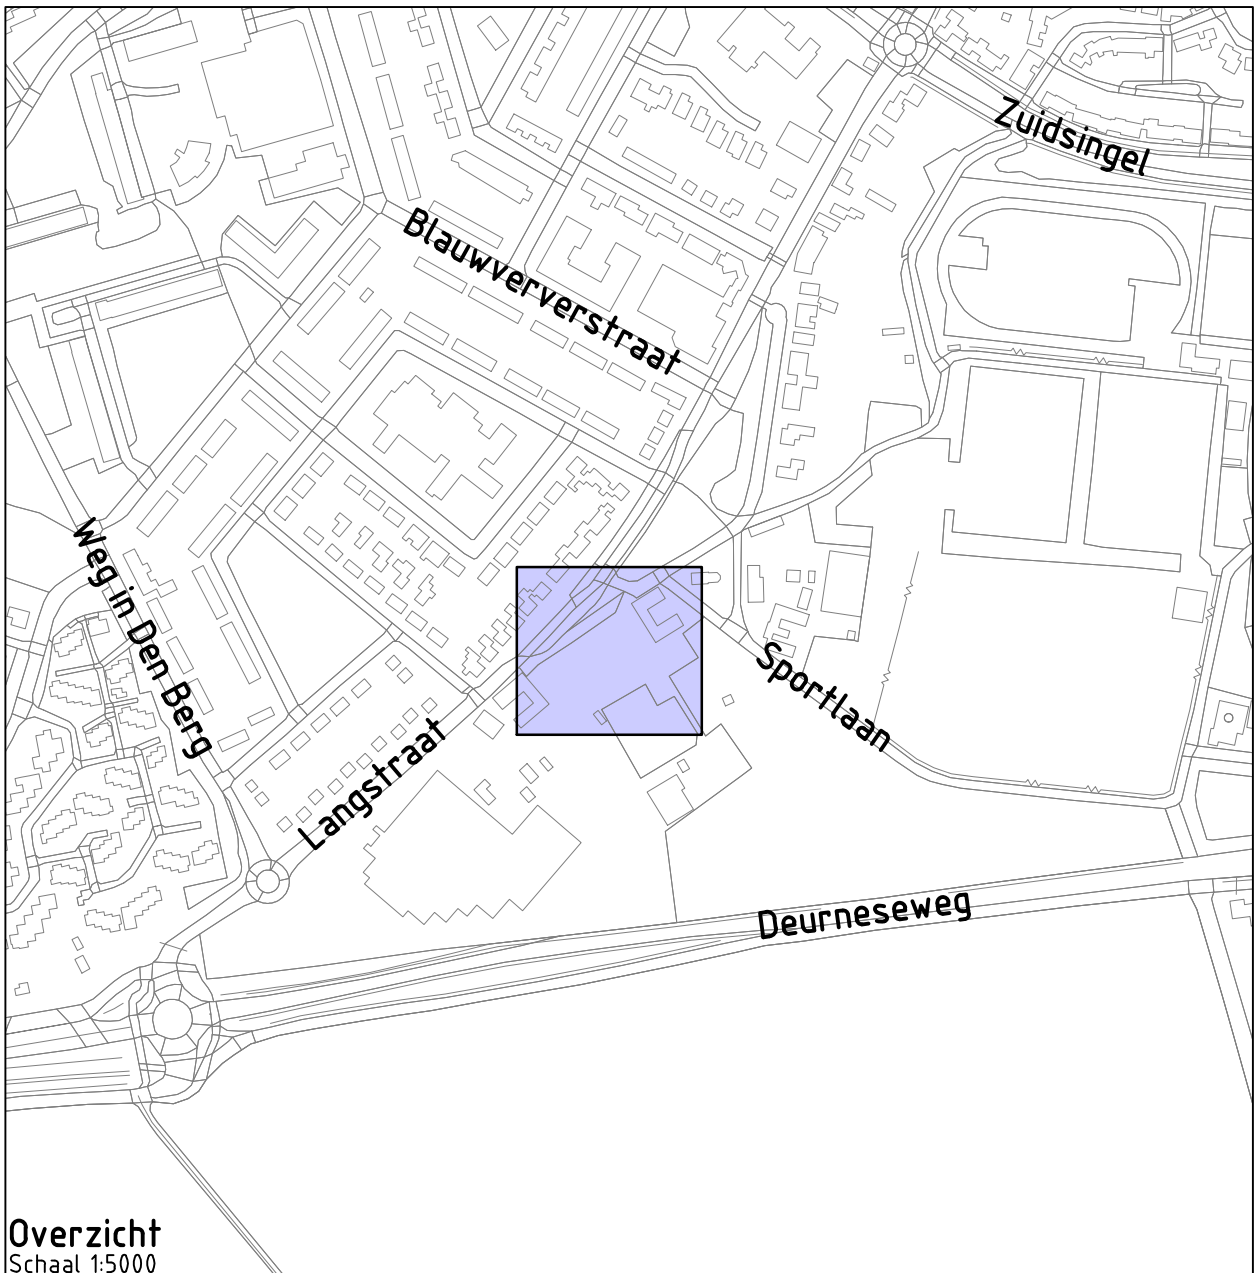

Project: **Bouwplan CPO Agter de Wei**

Opdrachtgever: **De Loods architecten en adviseurs B.V.**



Grasveld Civiele Techniek B.V.
Rijnakkerweg 5a
5741 RR Beek en Donk
tel. 0492 - 468219
www.grasveldct.nl
info@grasveldct.nl

Onderdeel: **Bovengrondse situatie**

Getekend:	MKu	Schaal:	1:200	Fase:	VO
Goedgekeurd:	MGr	Formaat:	A1	Versie:	B
Projectnummer:	G132-007	Tekening:	02 van 02		
Datum:	08-09-2025	Doc.:	G132007 - VO		