



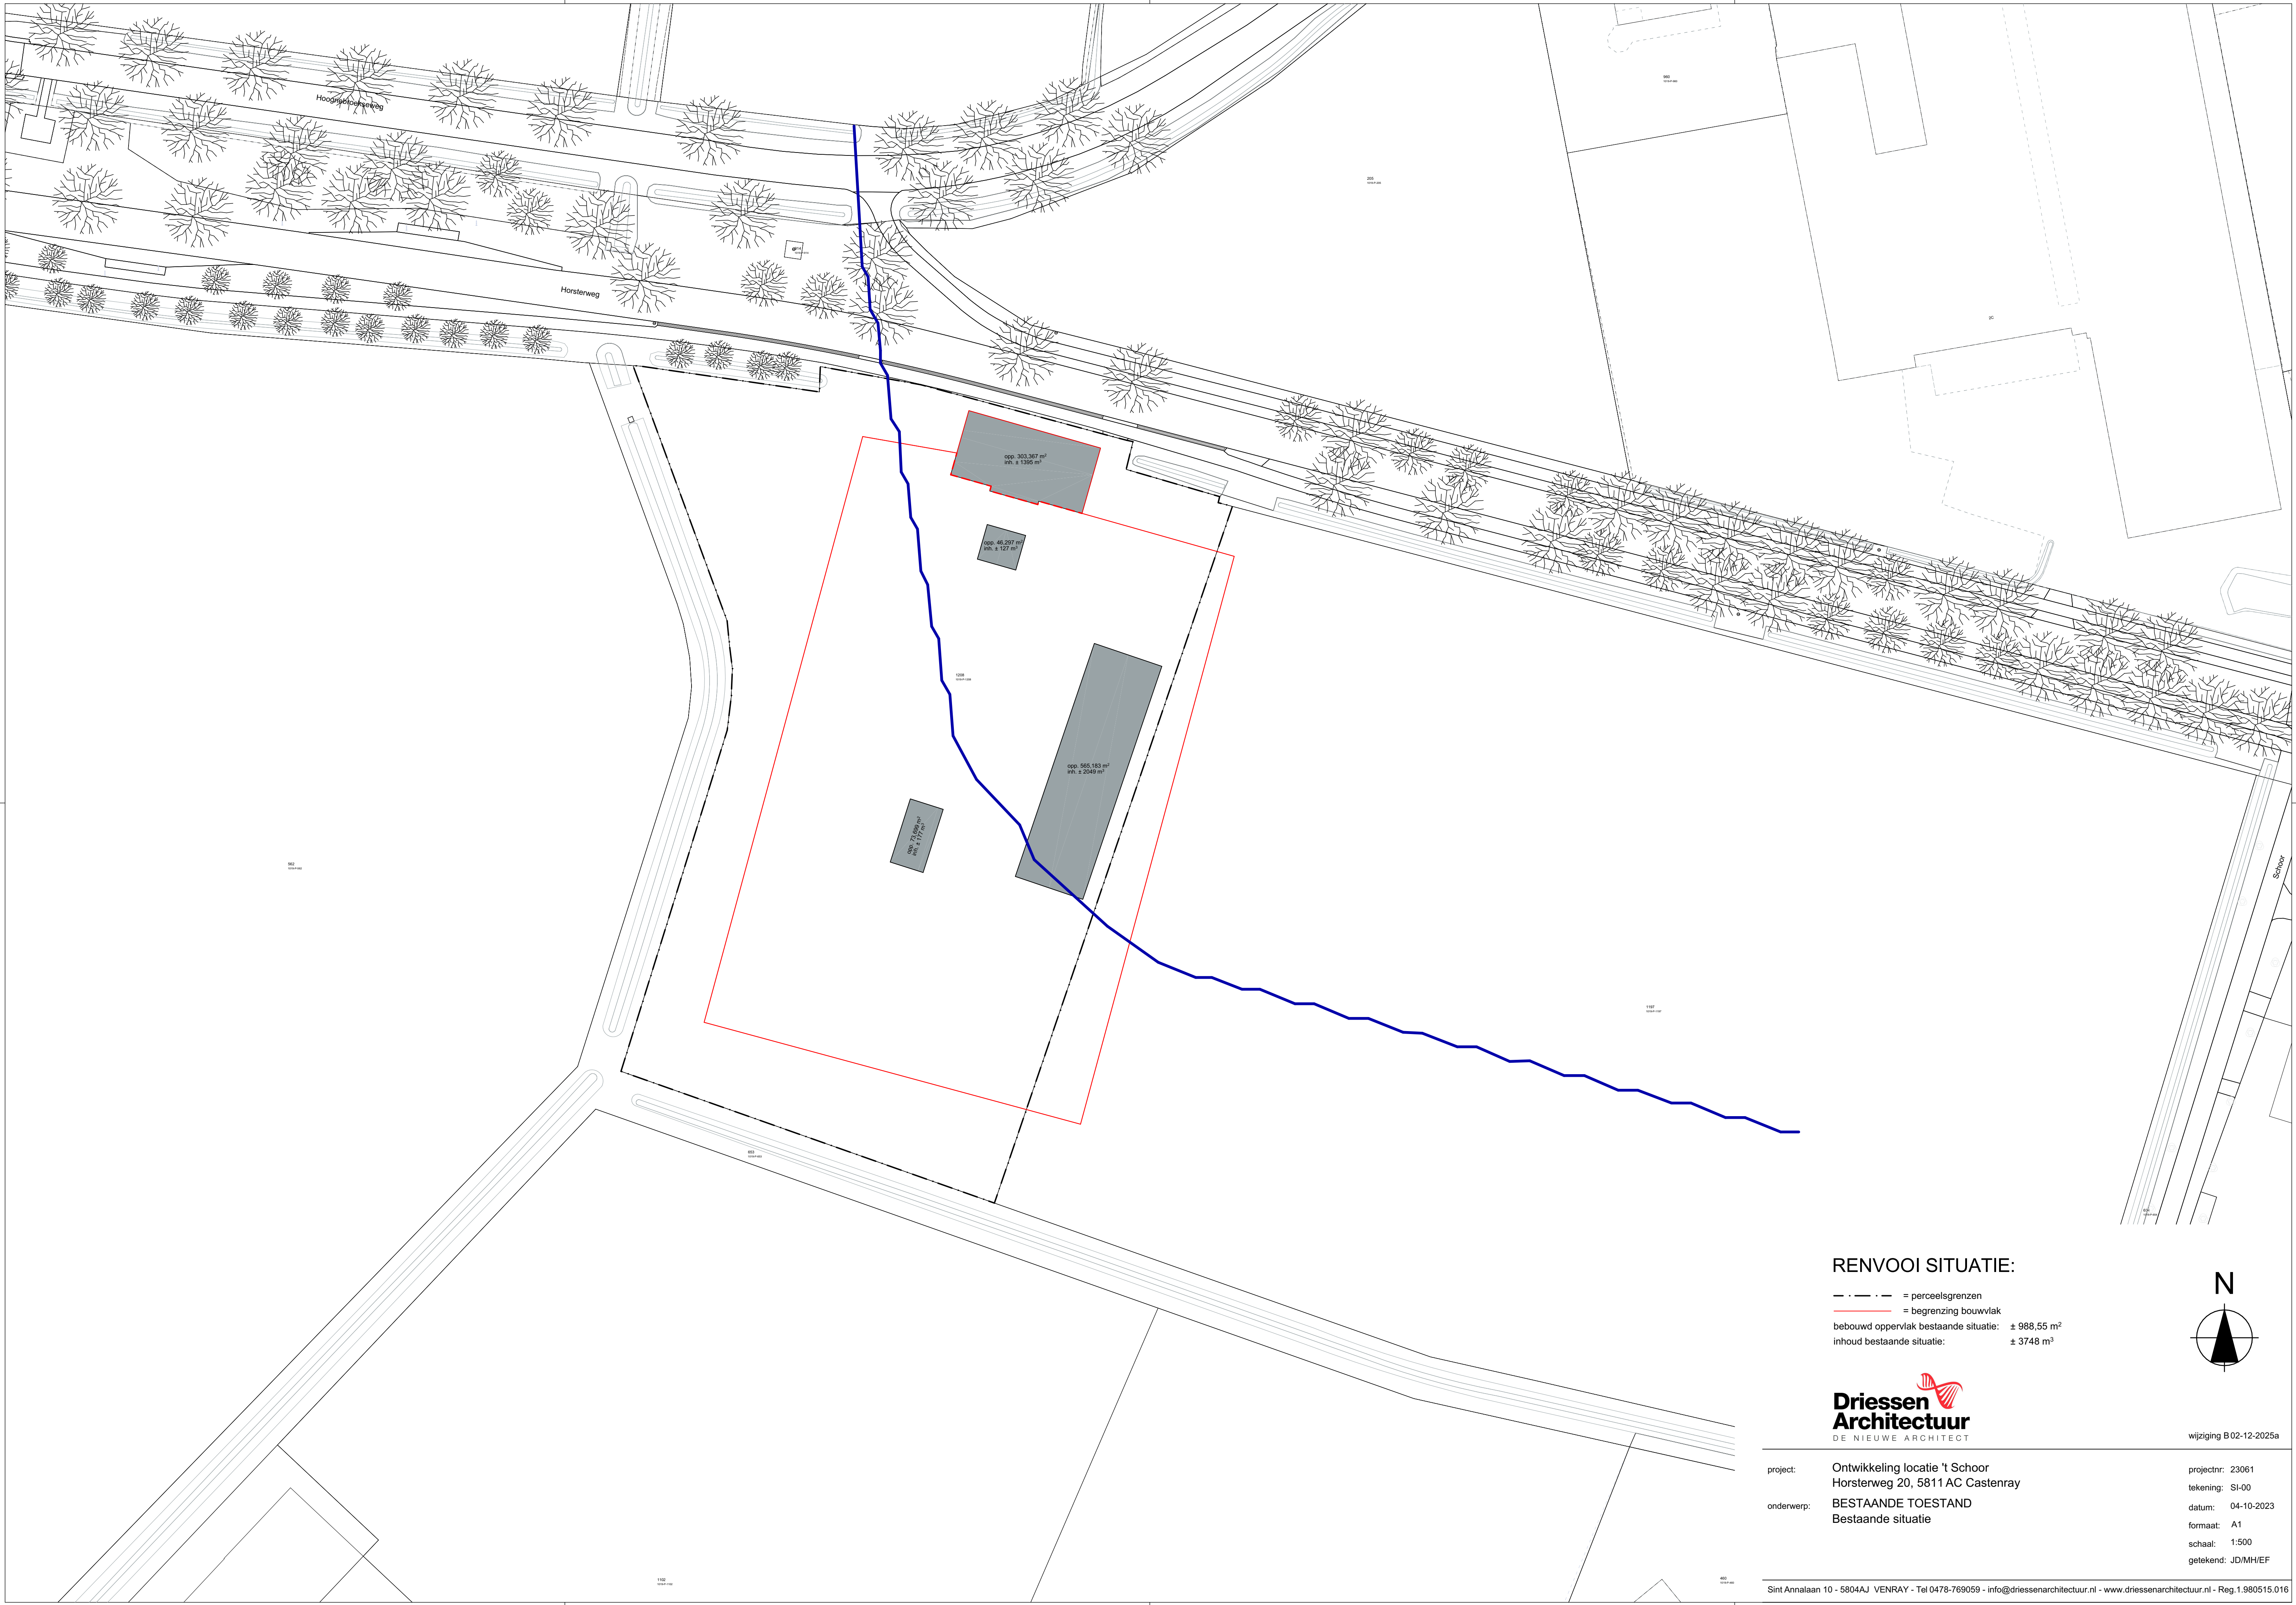

RENVOOI SITUATIE:

— · — · — = perceelsgrenzen
— = begrenzing bouwvlak
bebouwd oppervlak bestaande situatie: ± 988,55 m²
inhoud bestaande situatie: ± 3748 m³

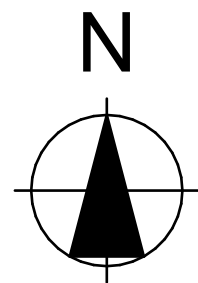

wijziging B02-12-2025a

project: Ontwikkeling locatie 't Schoor
Horsterweg 20, 5811 AC Castenray

onderwerp: BESTAANDE TOESTAND
Bestaande situatie

projectnr: Z3061
tekening: SI-00
datum: 04-10-2023
formaat: A1
schaal: 1:500
getekend: JD/MH/EF