


SITUATIE

Kad.gemeente : Wanssum
sectie : 2D
sectienr. : 1571
schaal : 1:500

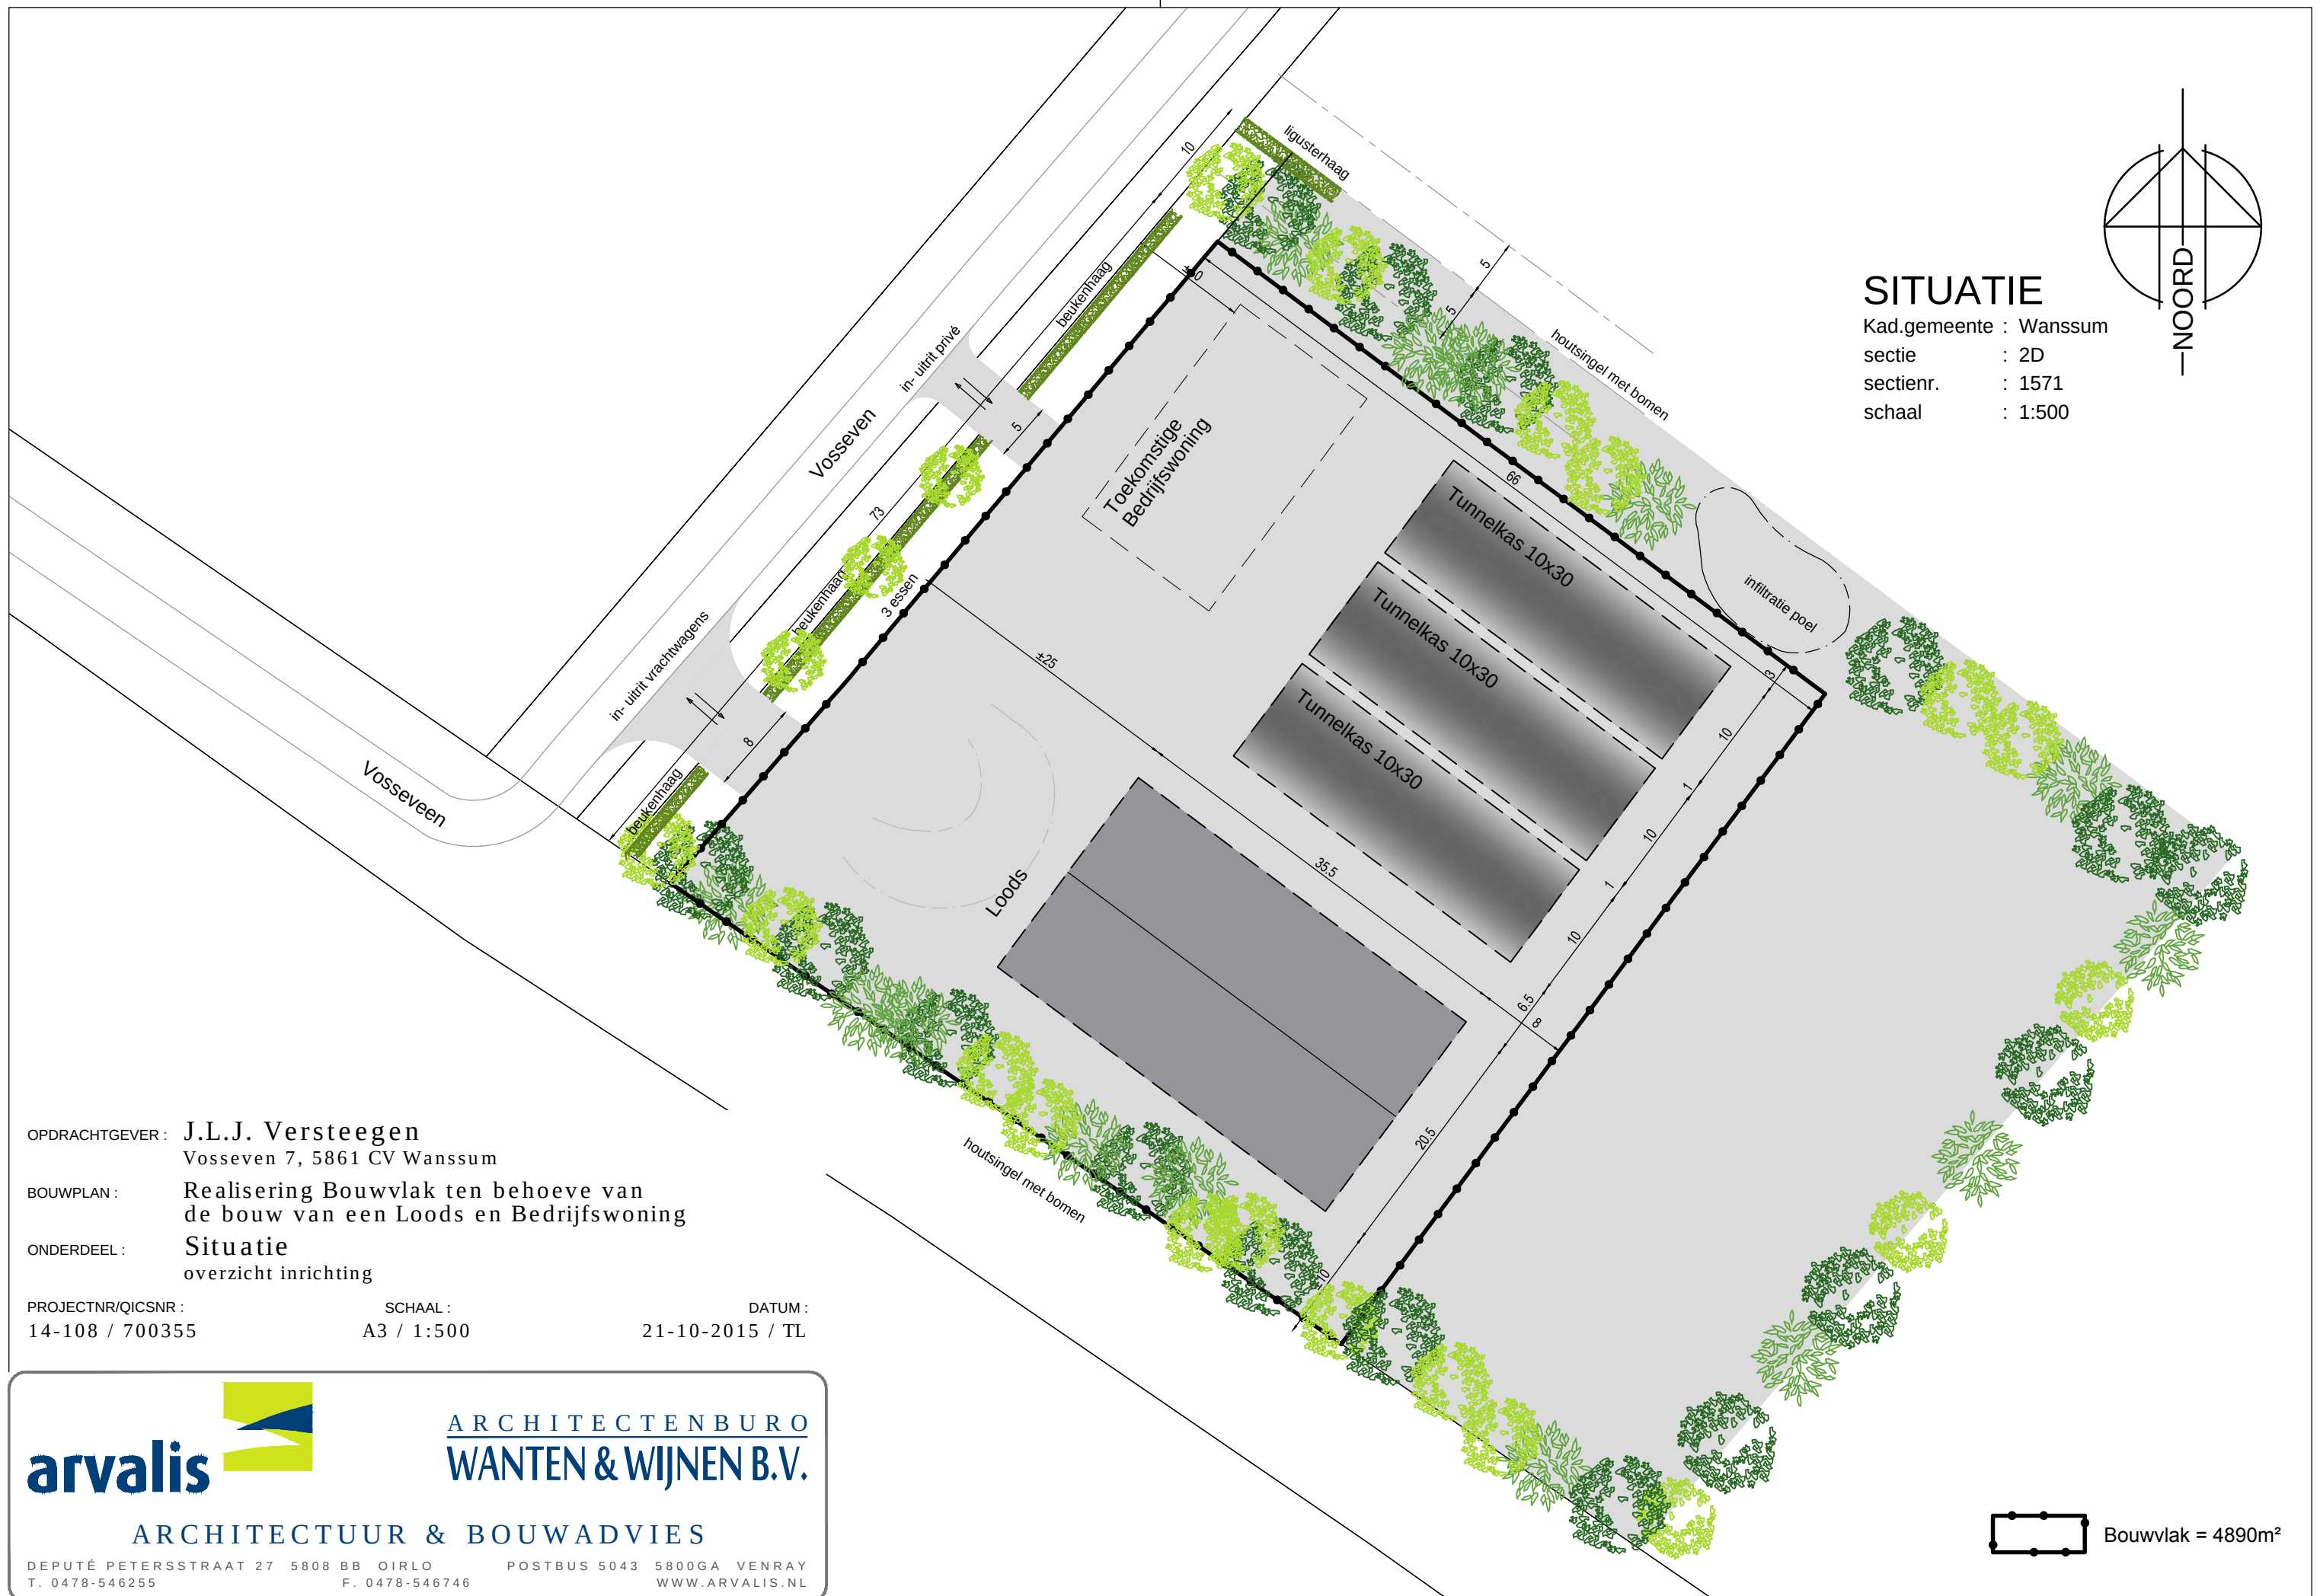

OPDRACHTGEVER : **J.L.J. Versteegen**
Vosseven 7, 5861 CV Wanssum

BOUWPLAN : Realisering Bouwvlak ten behoeve van
de bouw van een Loods en Bedrijfswoning

ONDERDEEL : **Situatie**
overzicht inrichting

PROJECTNR/QICSNR :
14-108 / 700355

SCHAAL :
A3 / 1:500

DATUM :
21-10-2015 / TL



ARCHITECTENBURO
WANTEN & WIJNEN B.V.

ARCHITECTUUR & BOUWADVIES

DEPUTÉ PETERSSTRAAT 27 5808 BB OIRLO POSTBUS 5043 5800GA VENRAY
T. 0478-546255 F. 0478-546746 WWW.ARVALIS.NL

Bouwvlak = 4890m²