


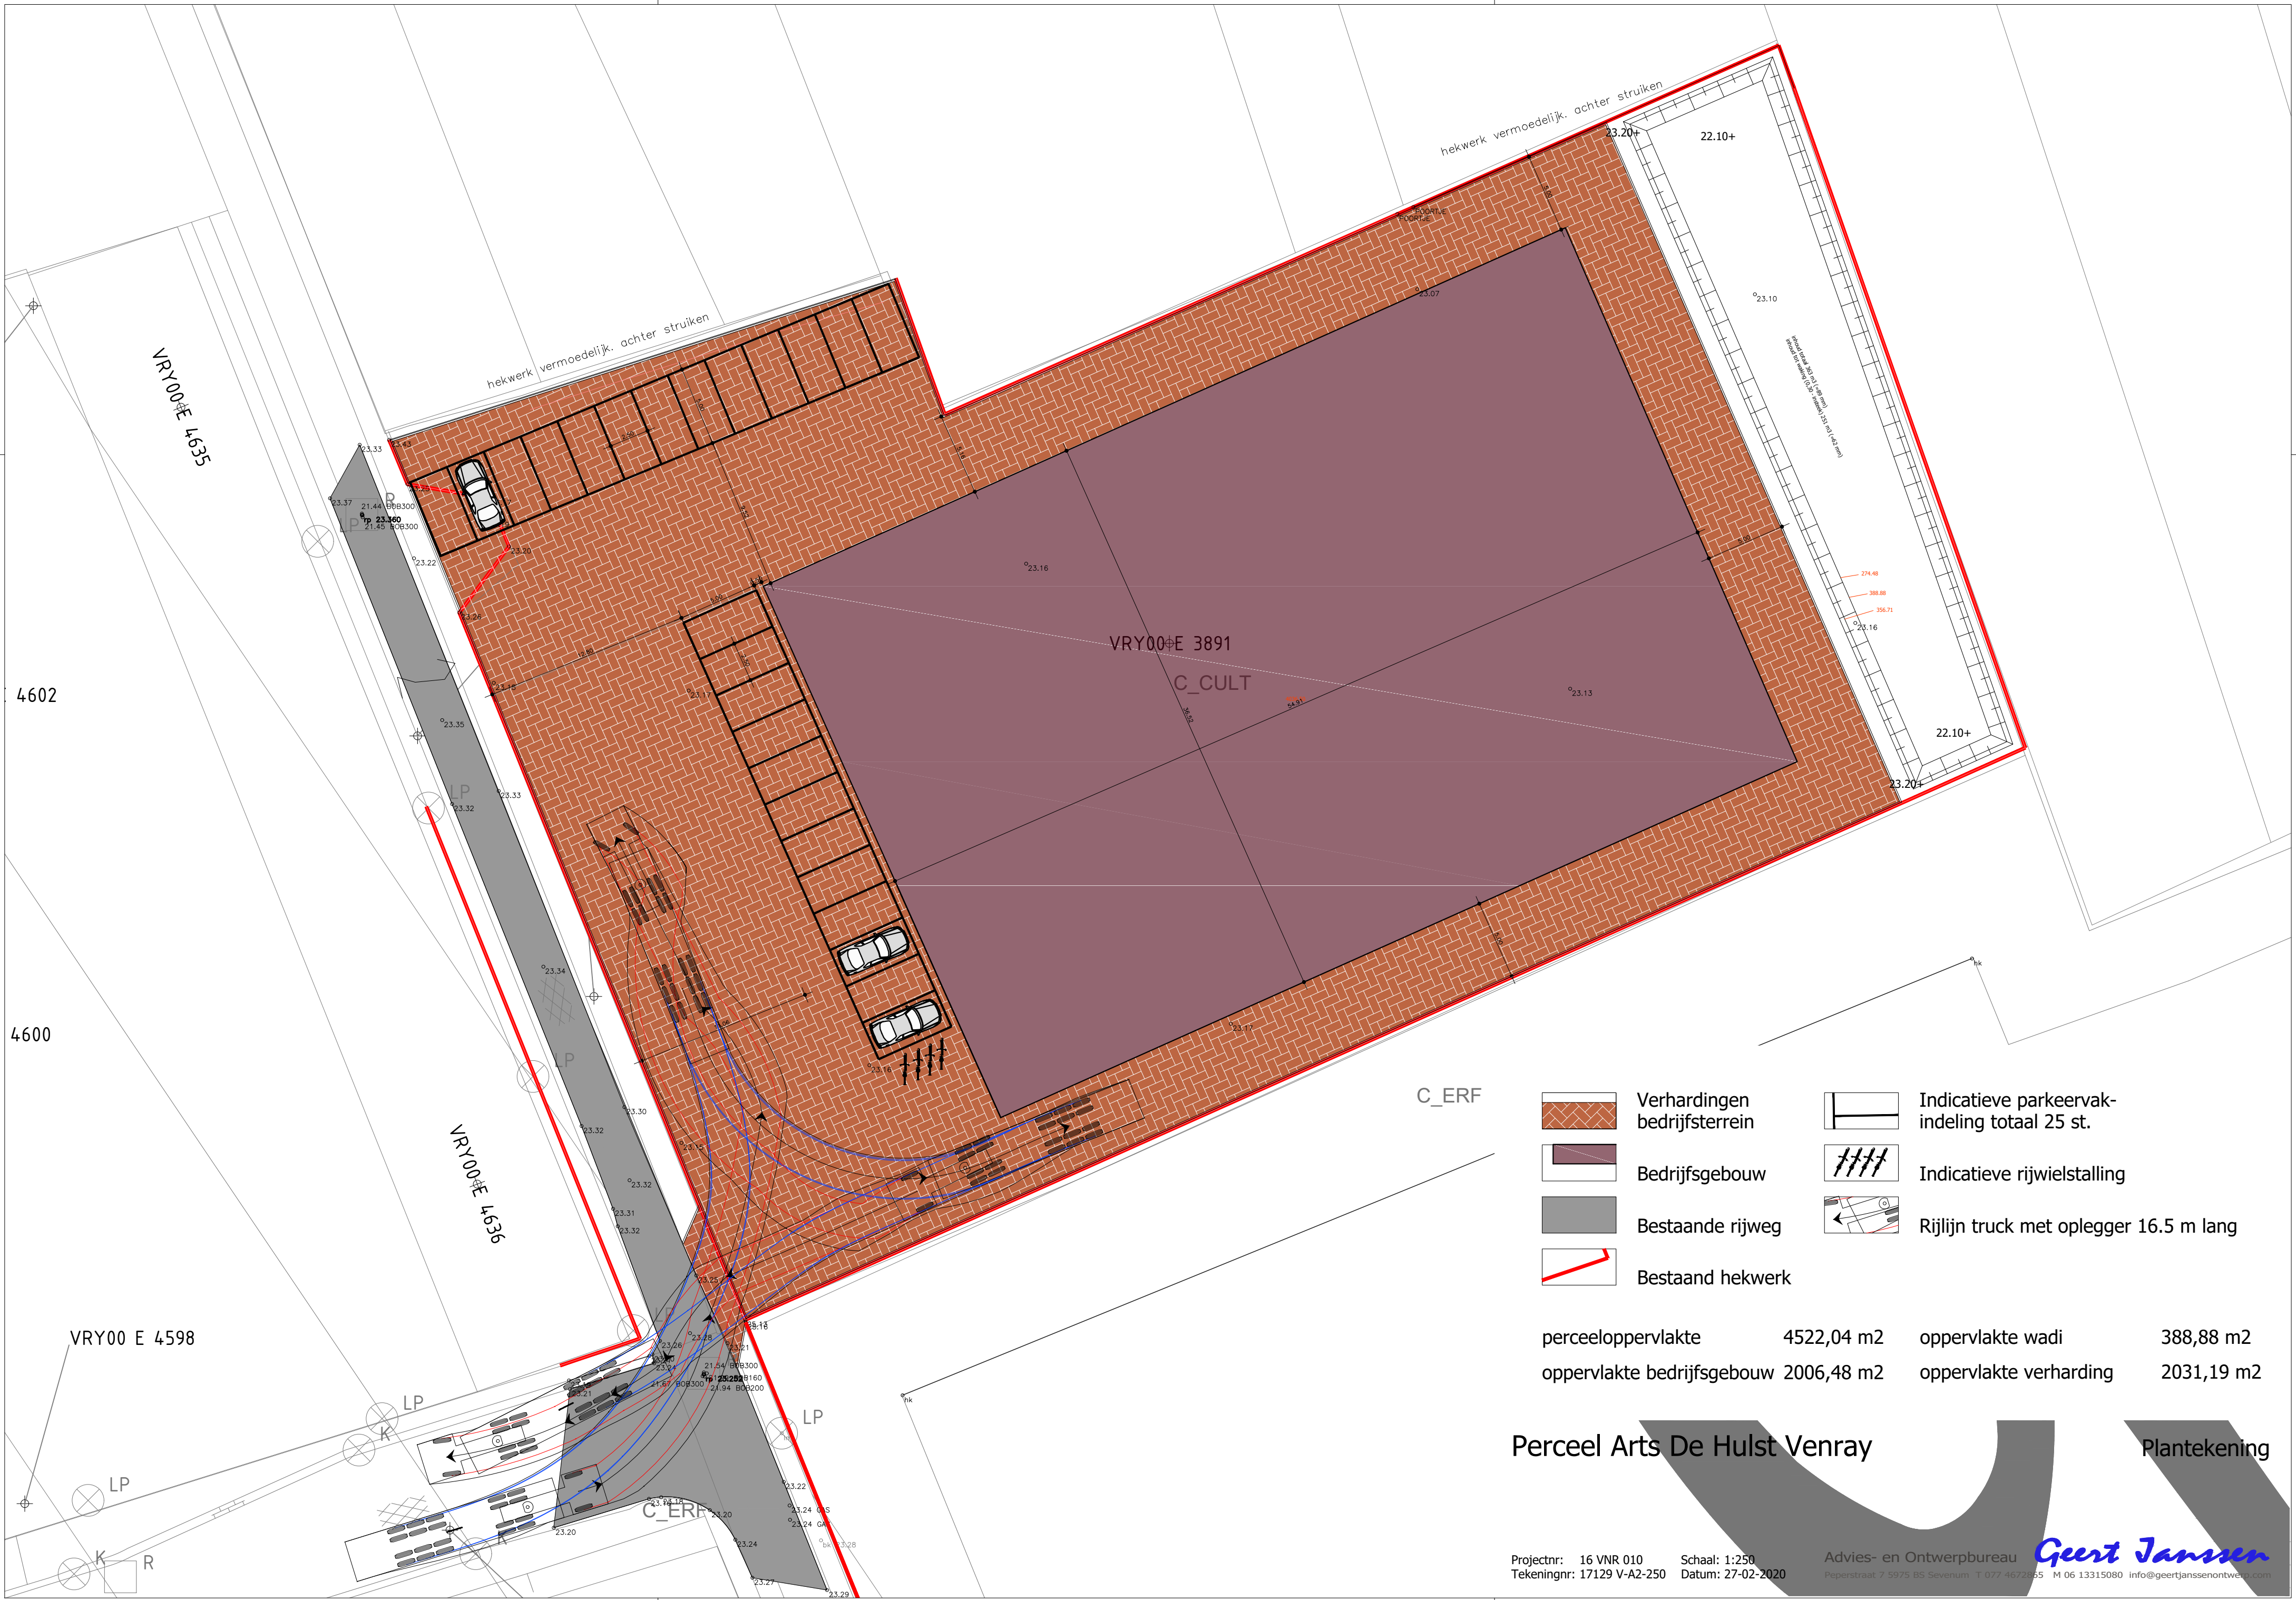

C_ERF

- | | | | |
|--|------------------------------|--|---|
| | Verhardingen bedrijfsterrein | | Indicatieve parkeervak-indeling totaal 25 st. |
| | Bedrijfsgebouw | | Indicatieve rijwielstalling |
| | Bestaande rijweg | | Rijlijn truck met oplegger 16.5 m lang |
| | Bestaand hekwerk | | |

perceeloppervlakte	4522,04 m2	oppervlakte wadi	388,88 m2
oppervlakte bedrijfsgebouw	2006,48 m2	oppervlakte verharding	2031,19 m2

Perceel Arts De Hulst Venray

Plantekening

Projectnr: 16 VNR 010
Tekeningnr: 17129 V-A2-250

Schaal: 1:250
Datum: 27-02-2020

Advies- en Ontwerpbureau **Geert Janssen**
Peperstraat 7 5975 BS Sevenum T 077 4672855 M 06 13315080 info@geertjanssontwerp.nl